



tNPLANTING  
1/200

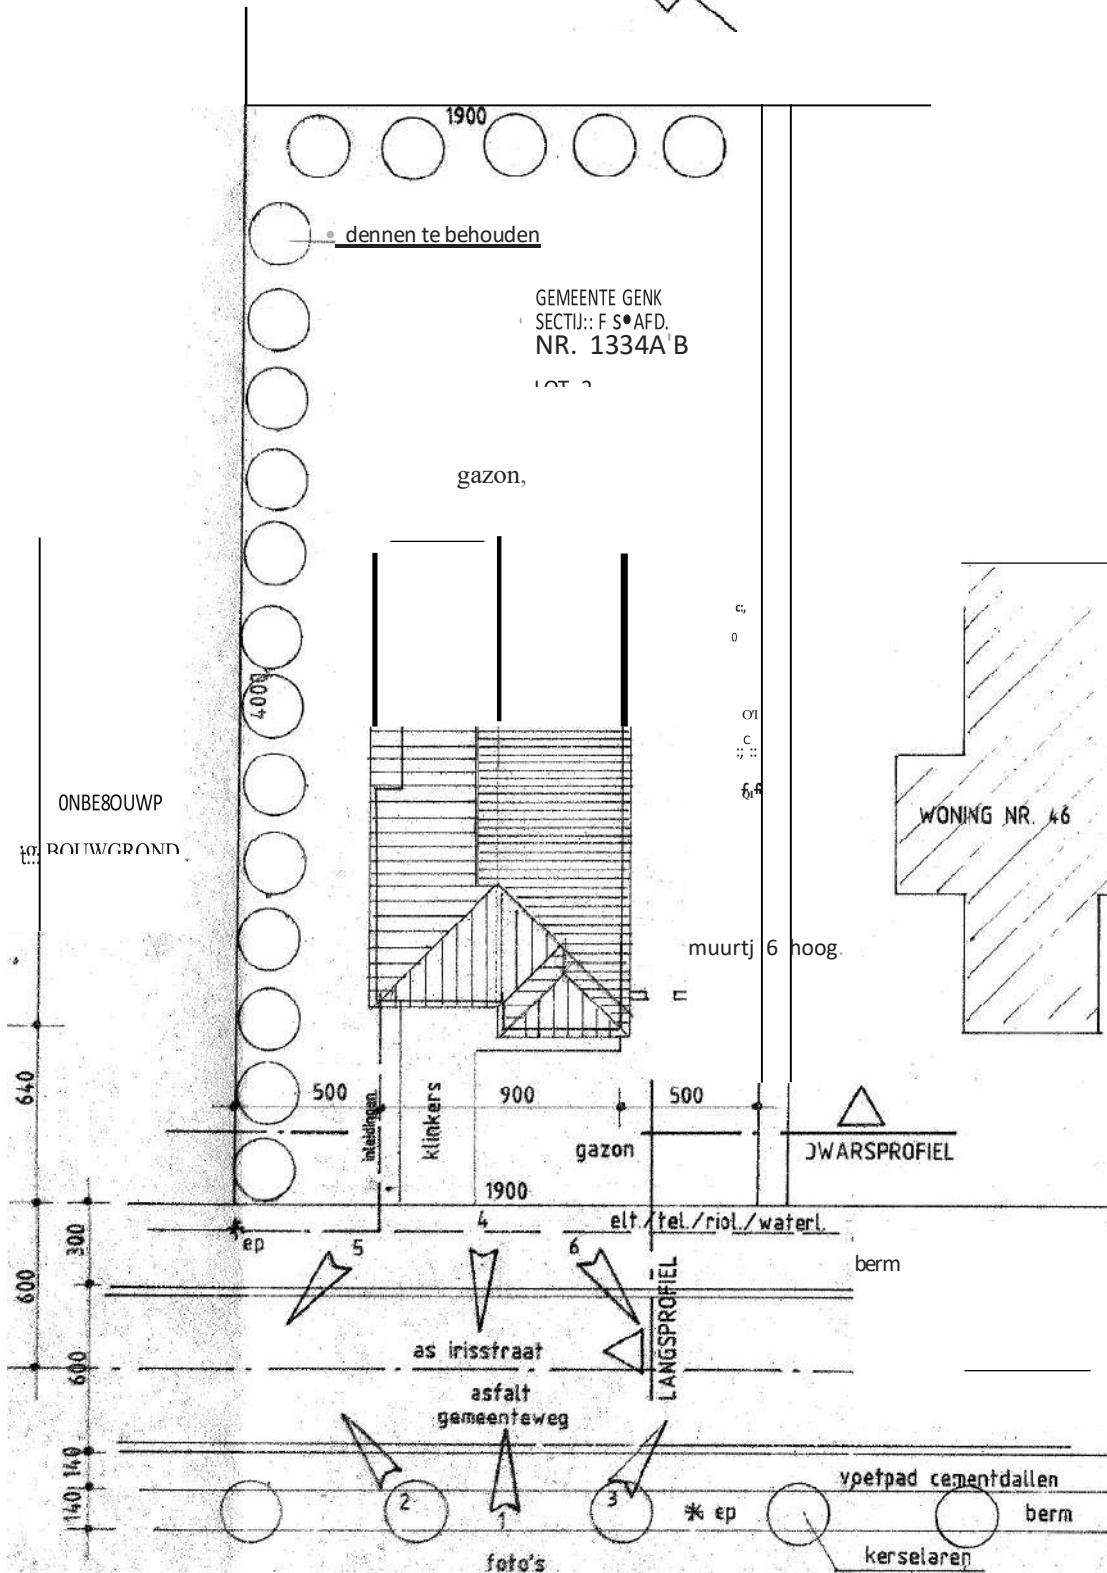

Bijlage 3: Kopie van het grondplan van het gelijkvloers.

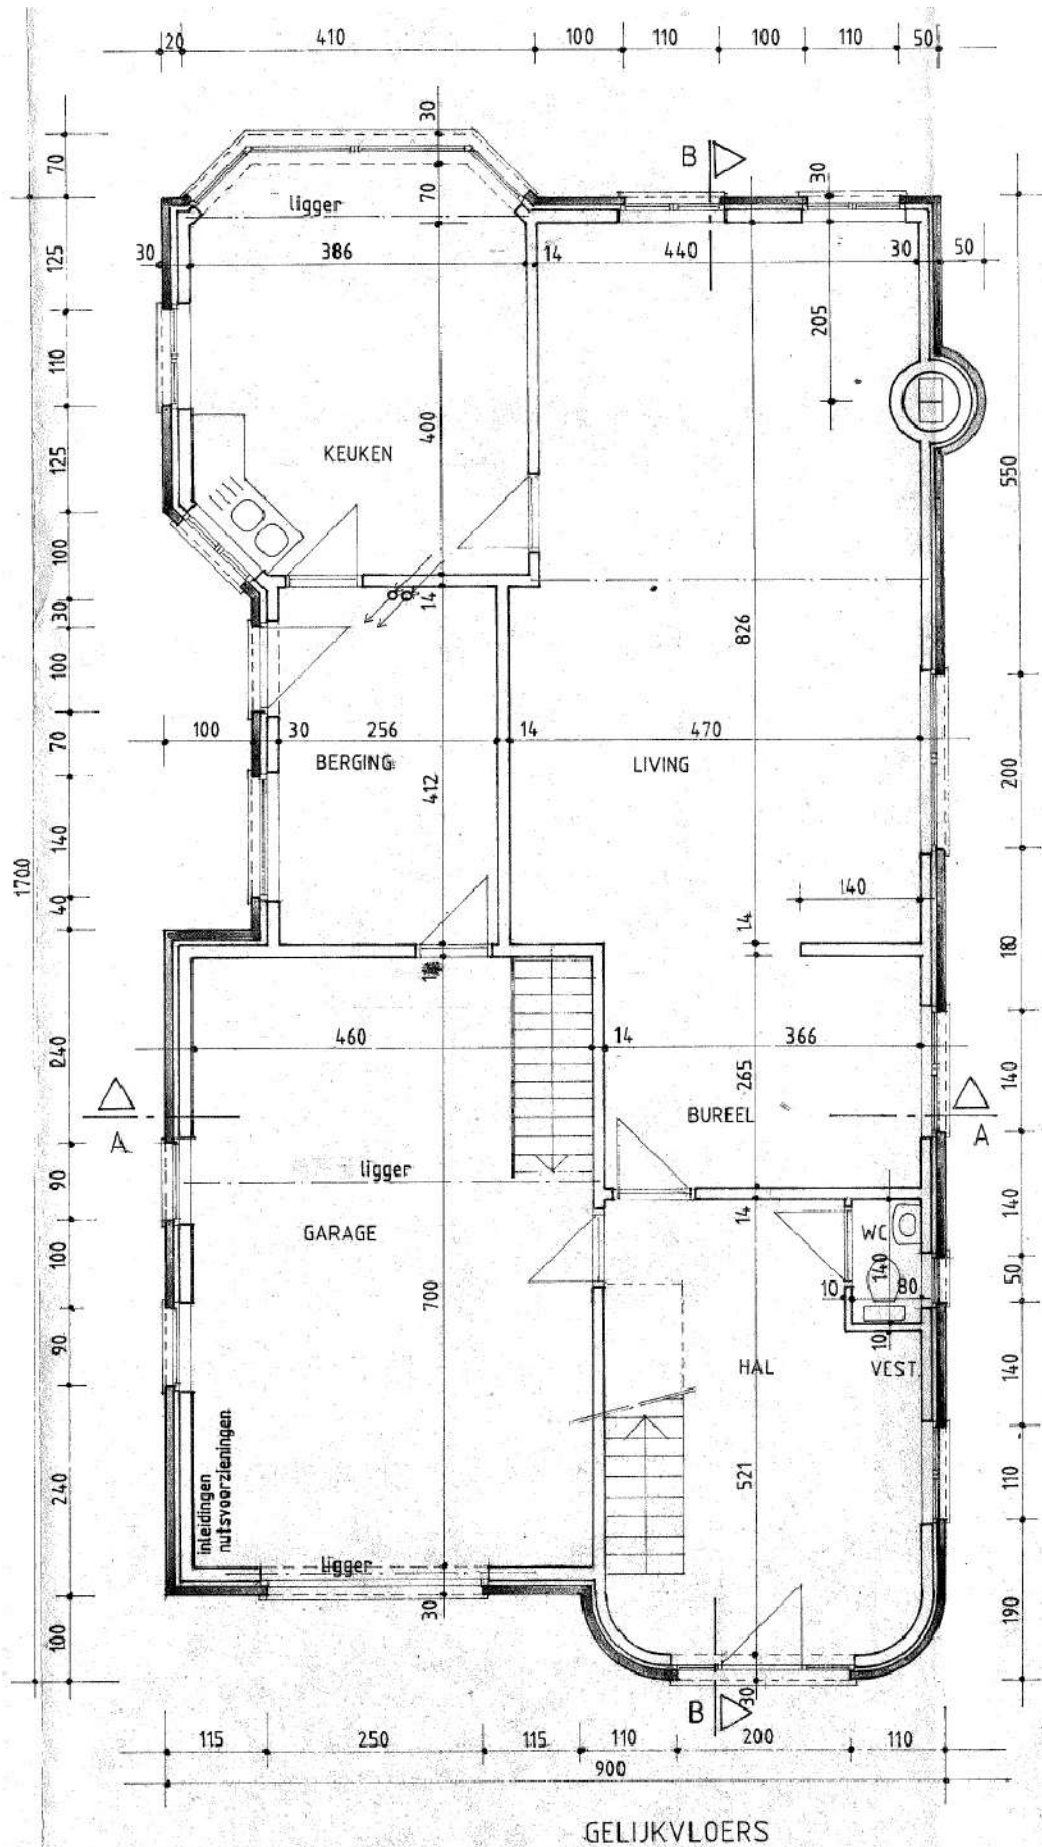

#### Bijlage 4: Kopie van het grondplan van de dakverdieping.

Opgelet: De badkamer is boven de garage en de badkamer op dit plan is een berging. Het apart toilet werd ingericht in een gedeelte van de zolderruimte.

