
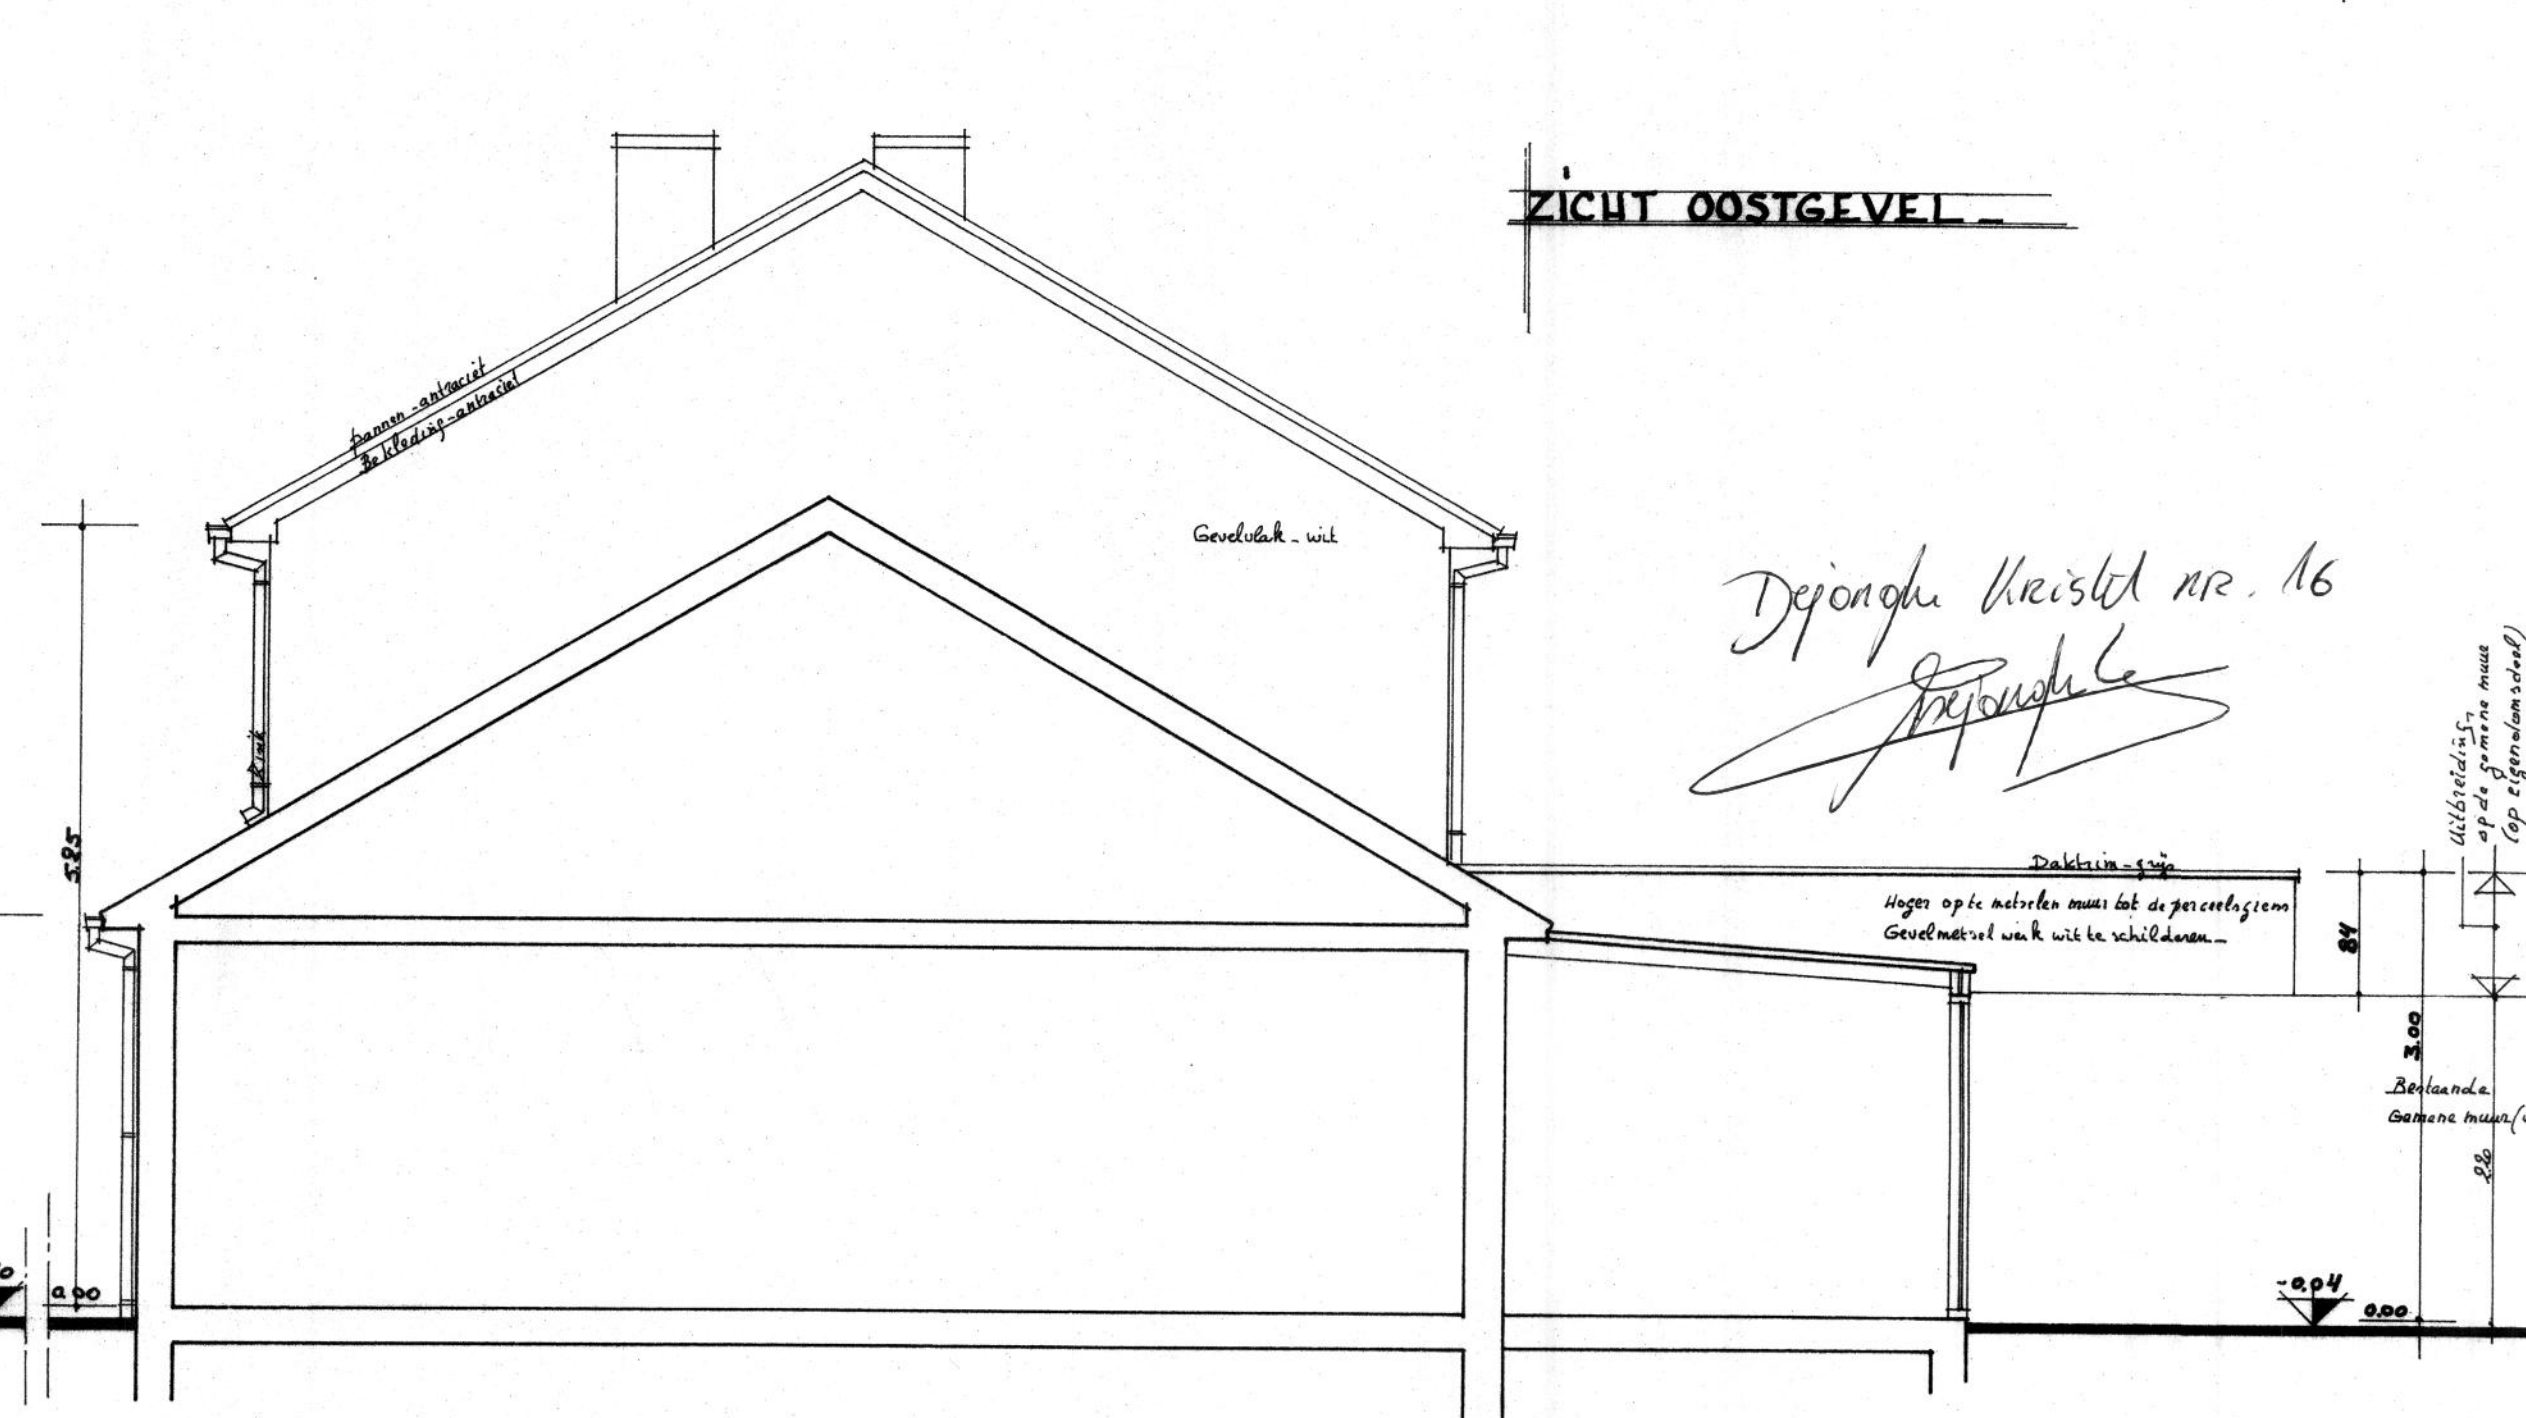
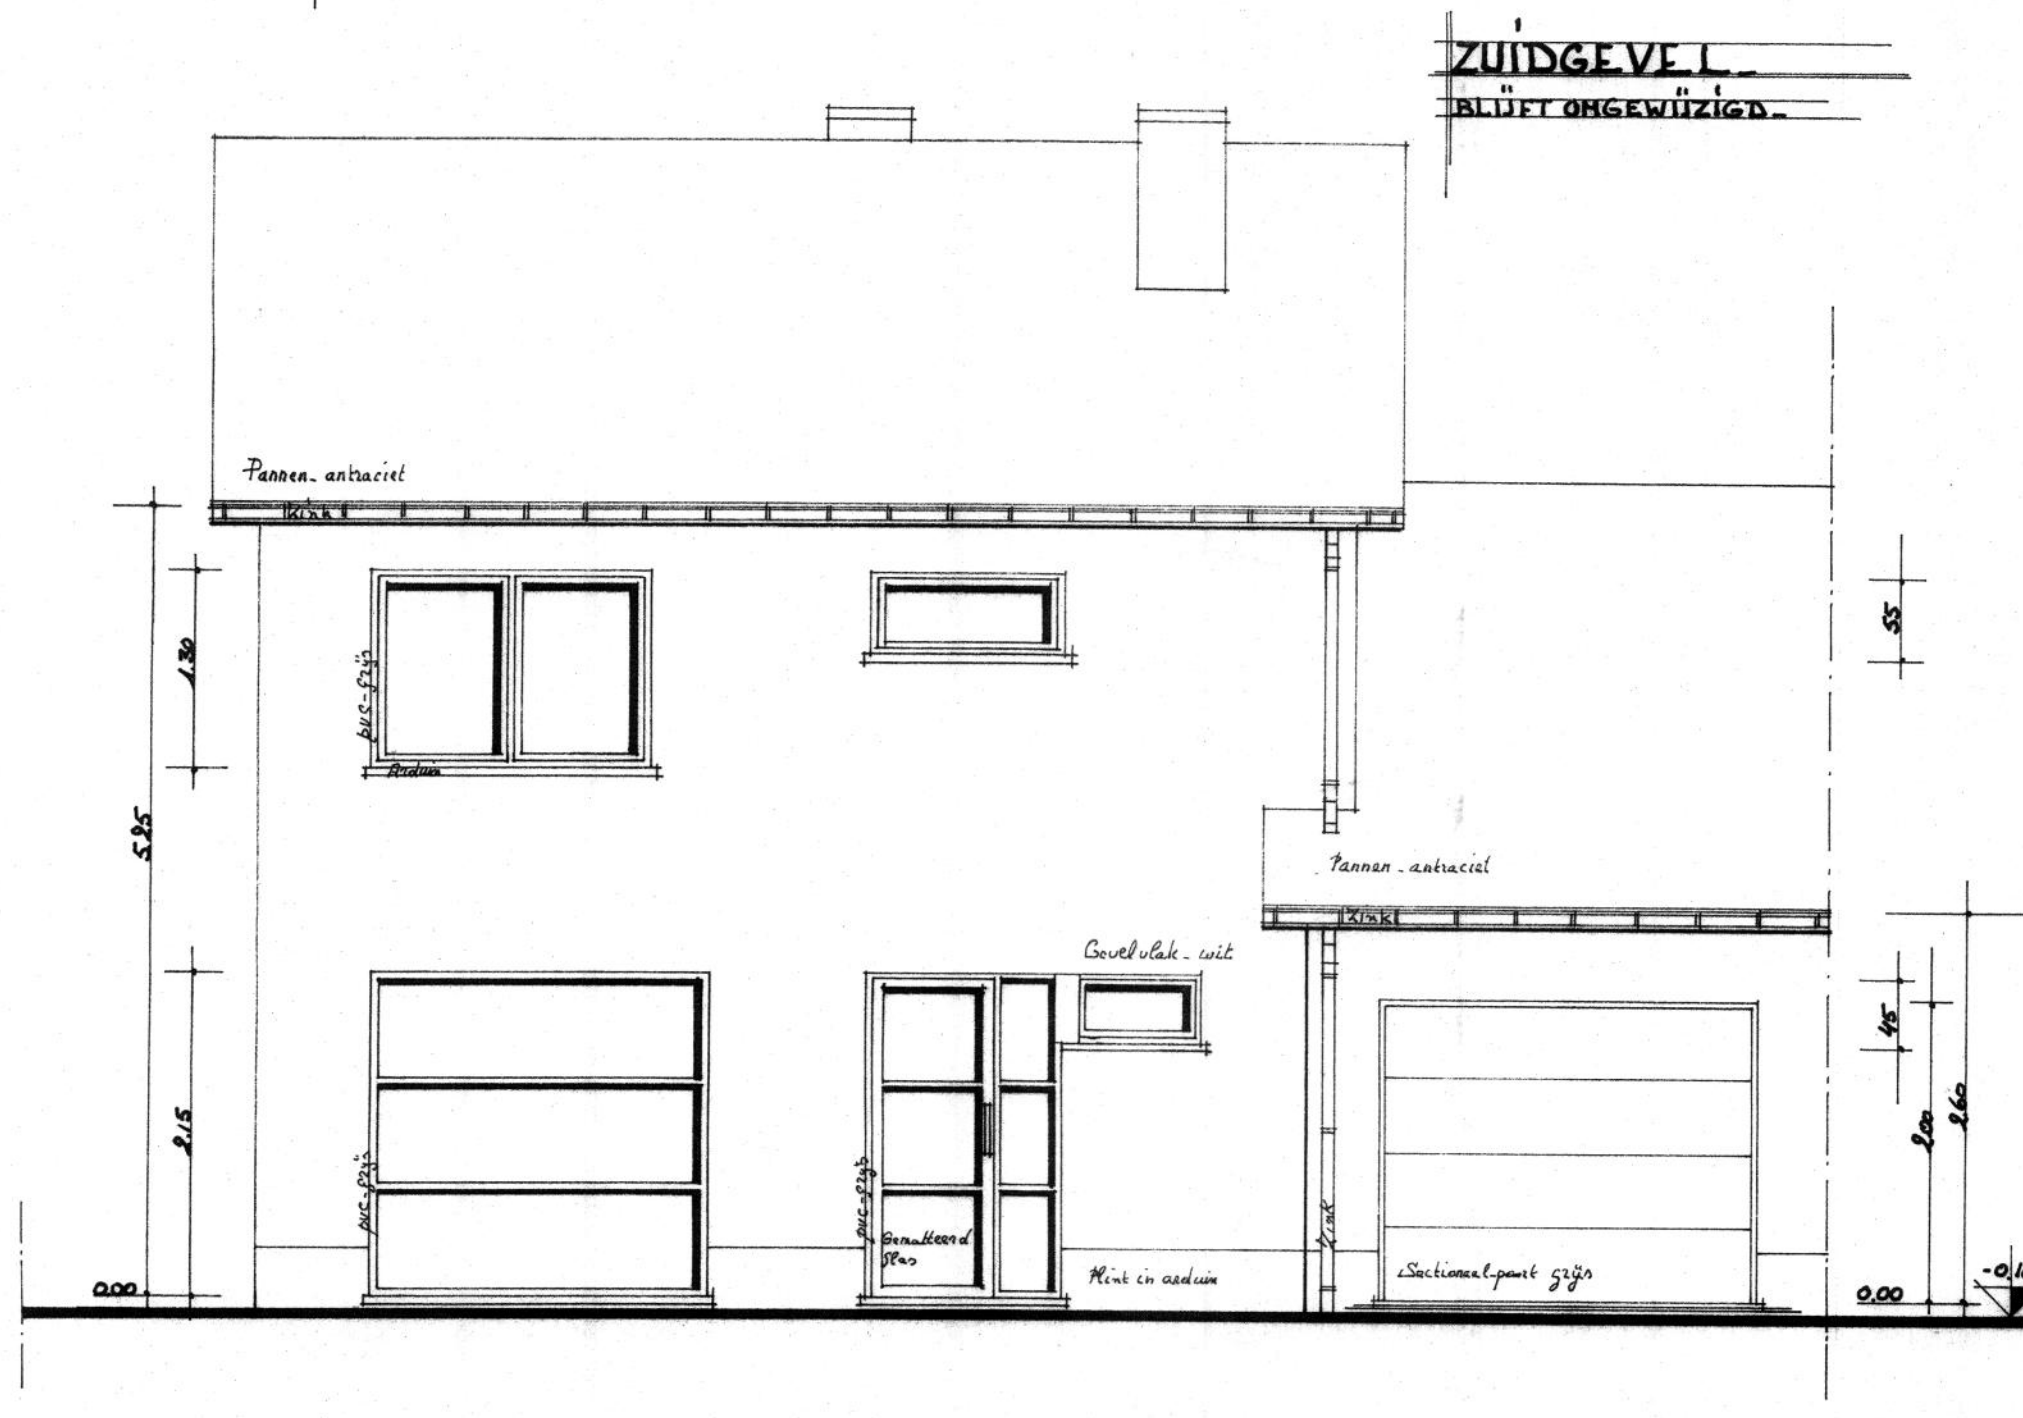
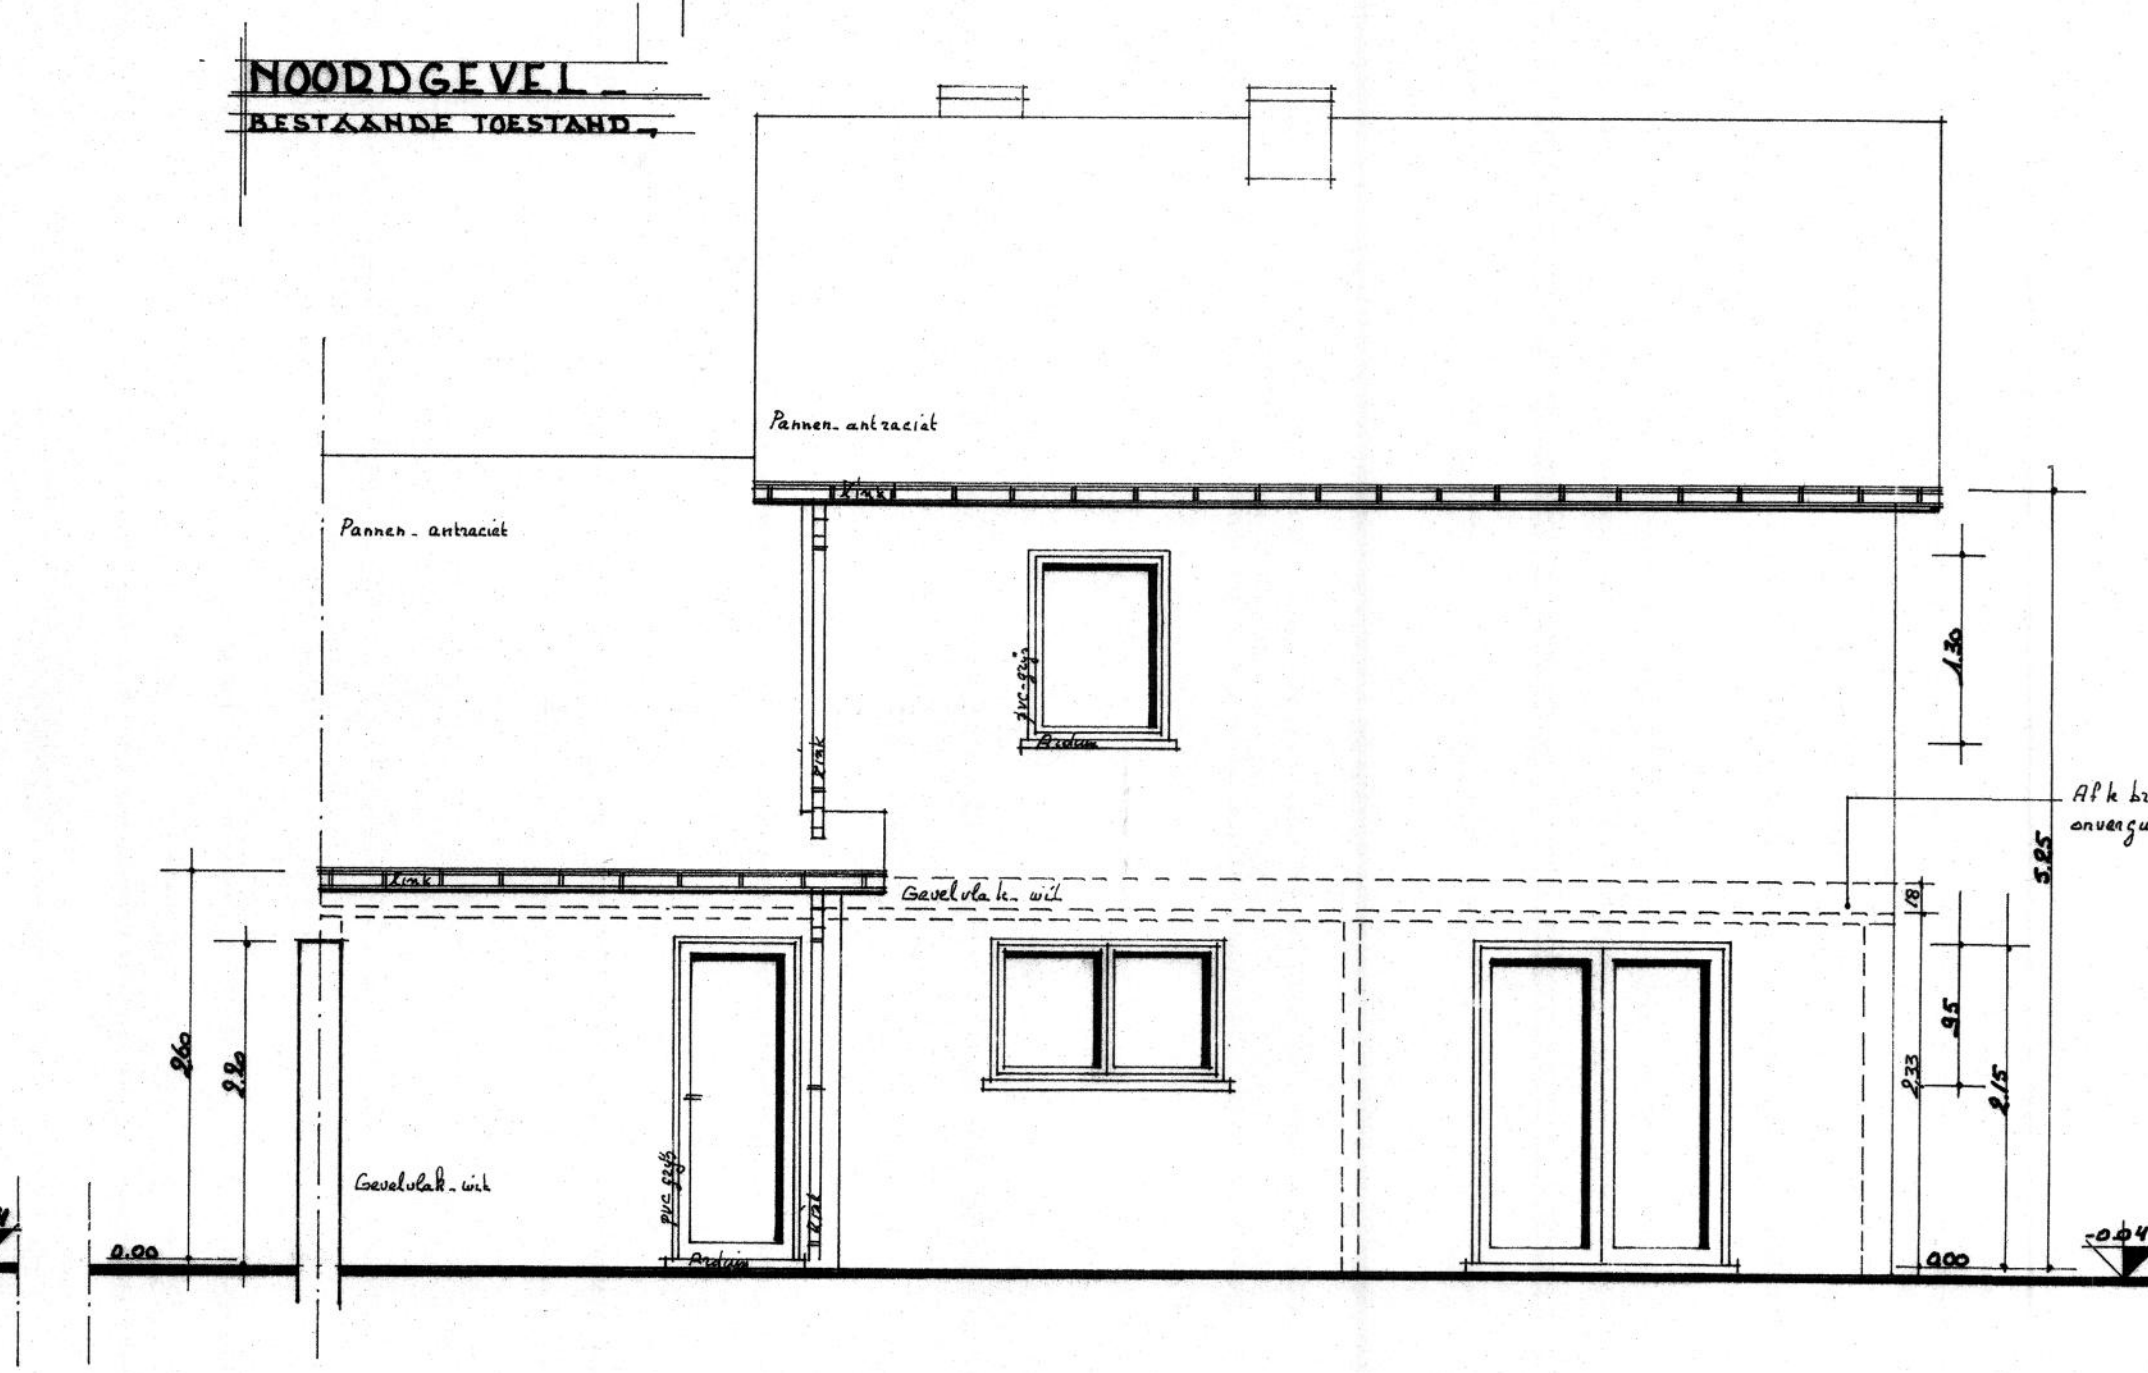
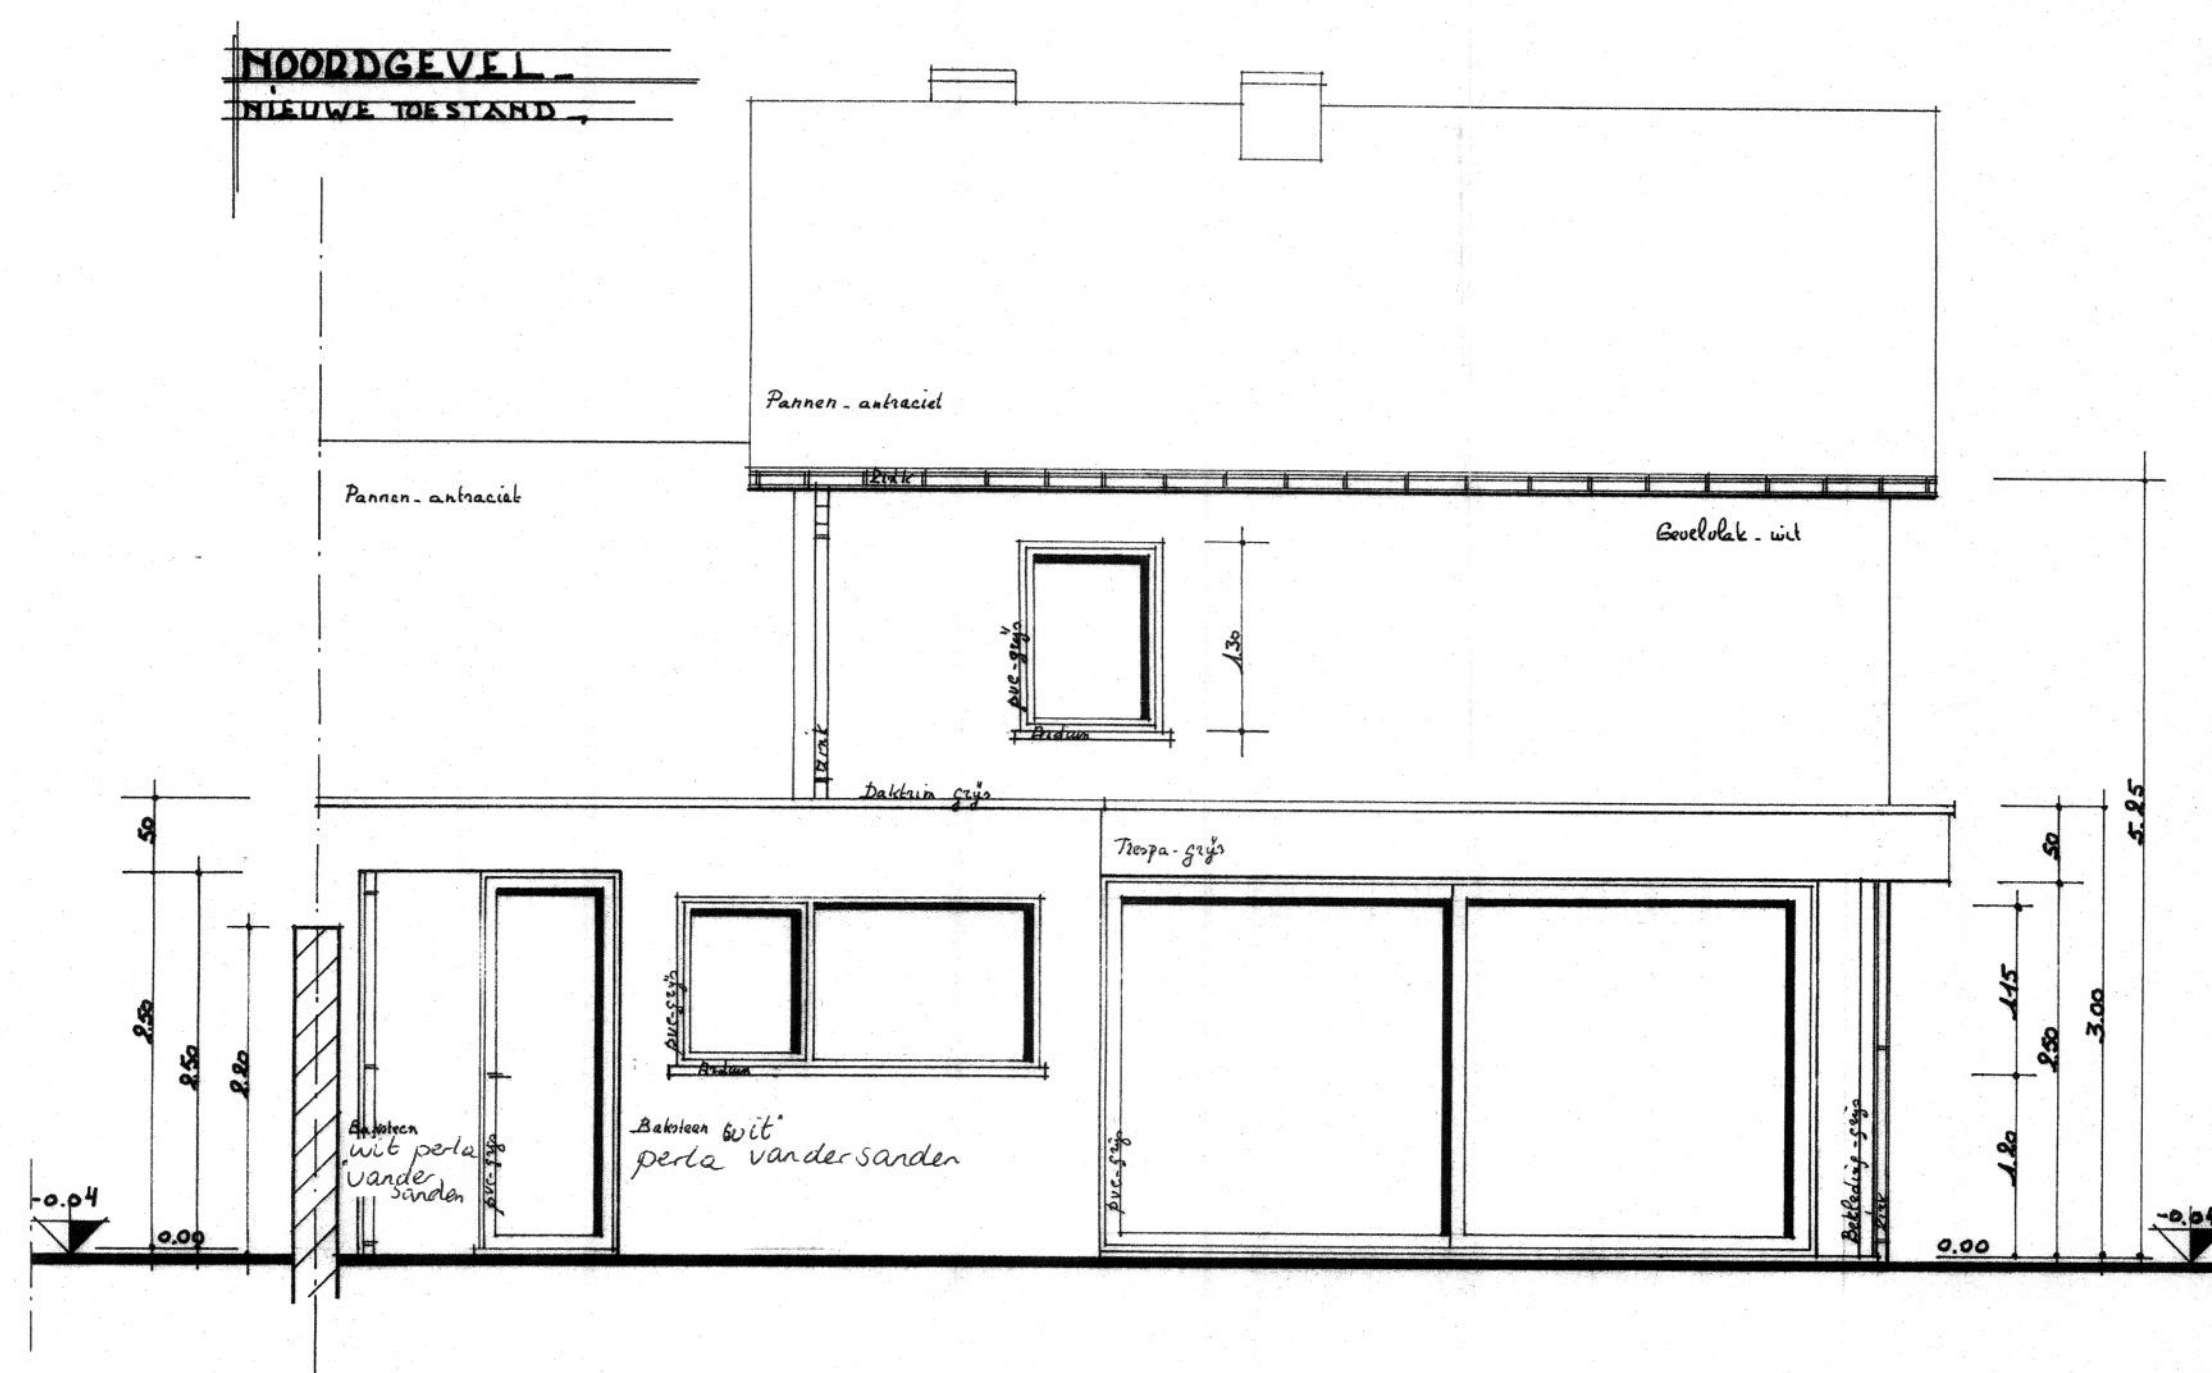
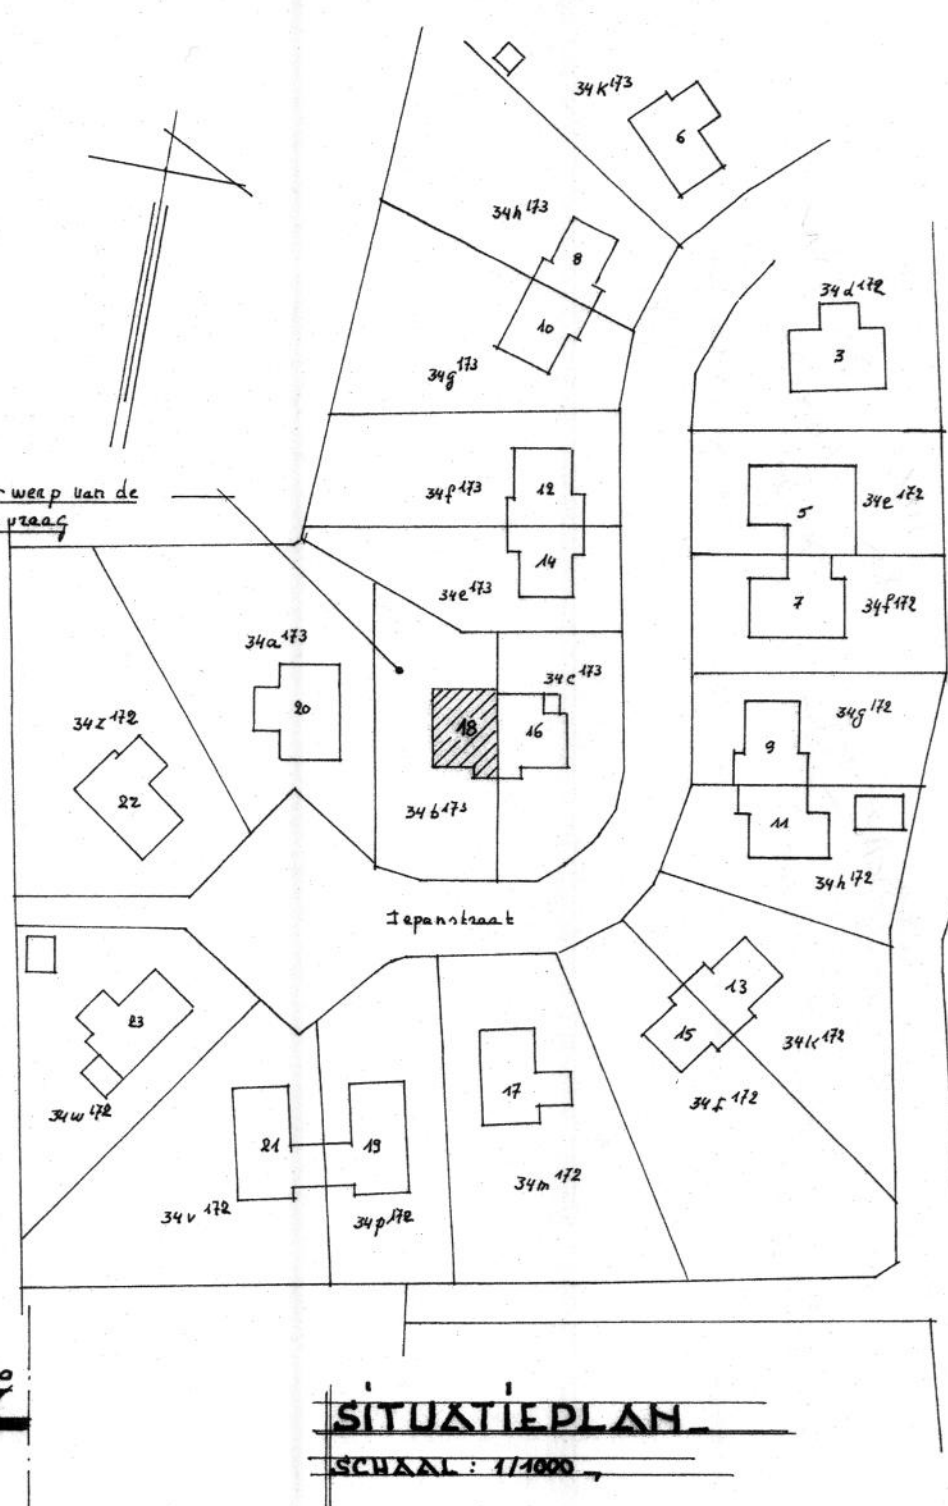
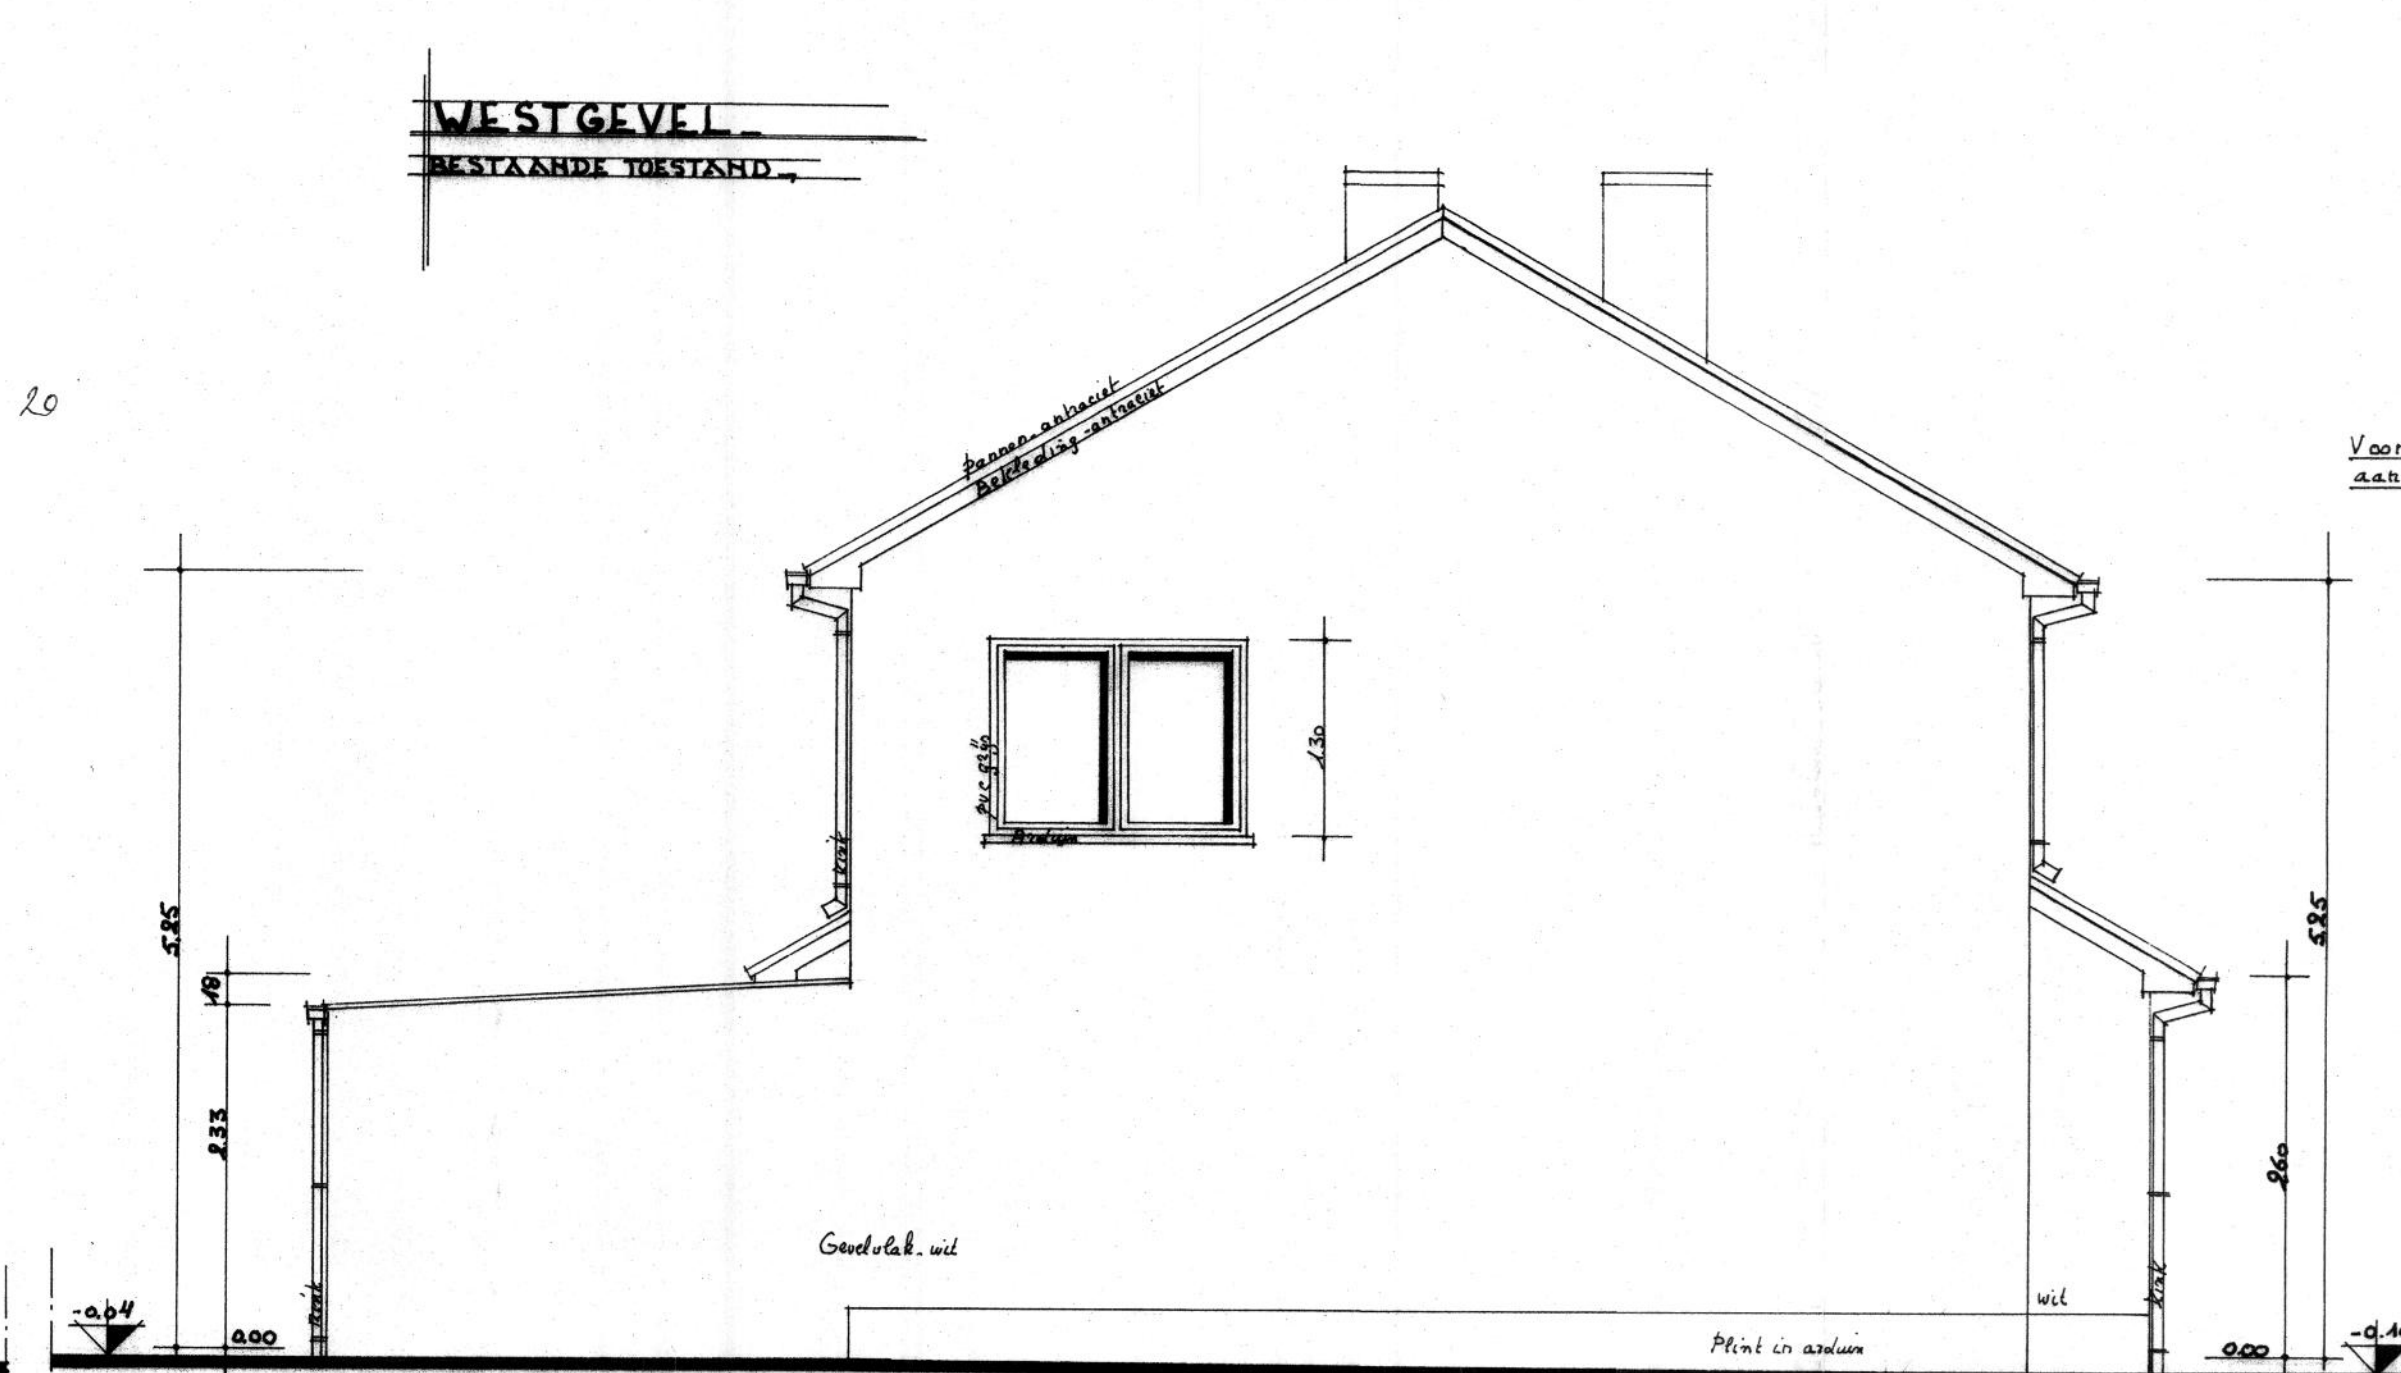


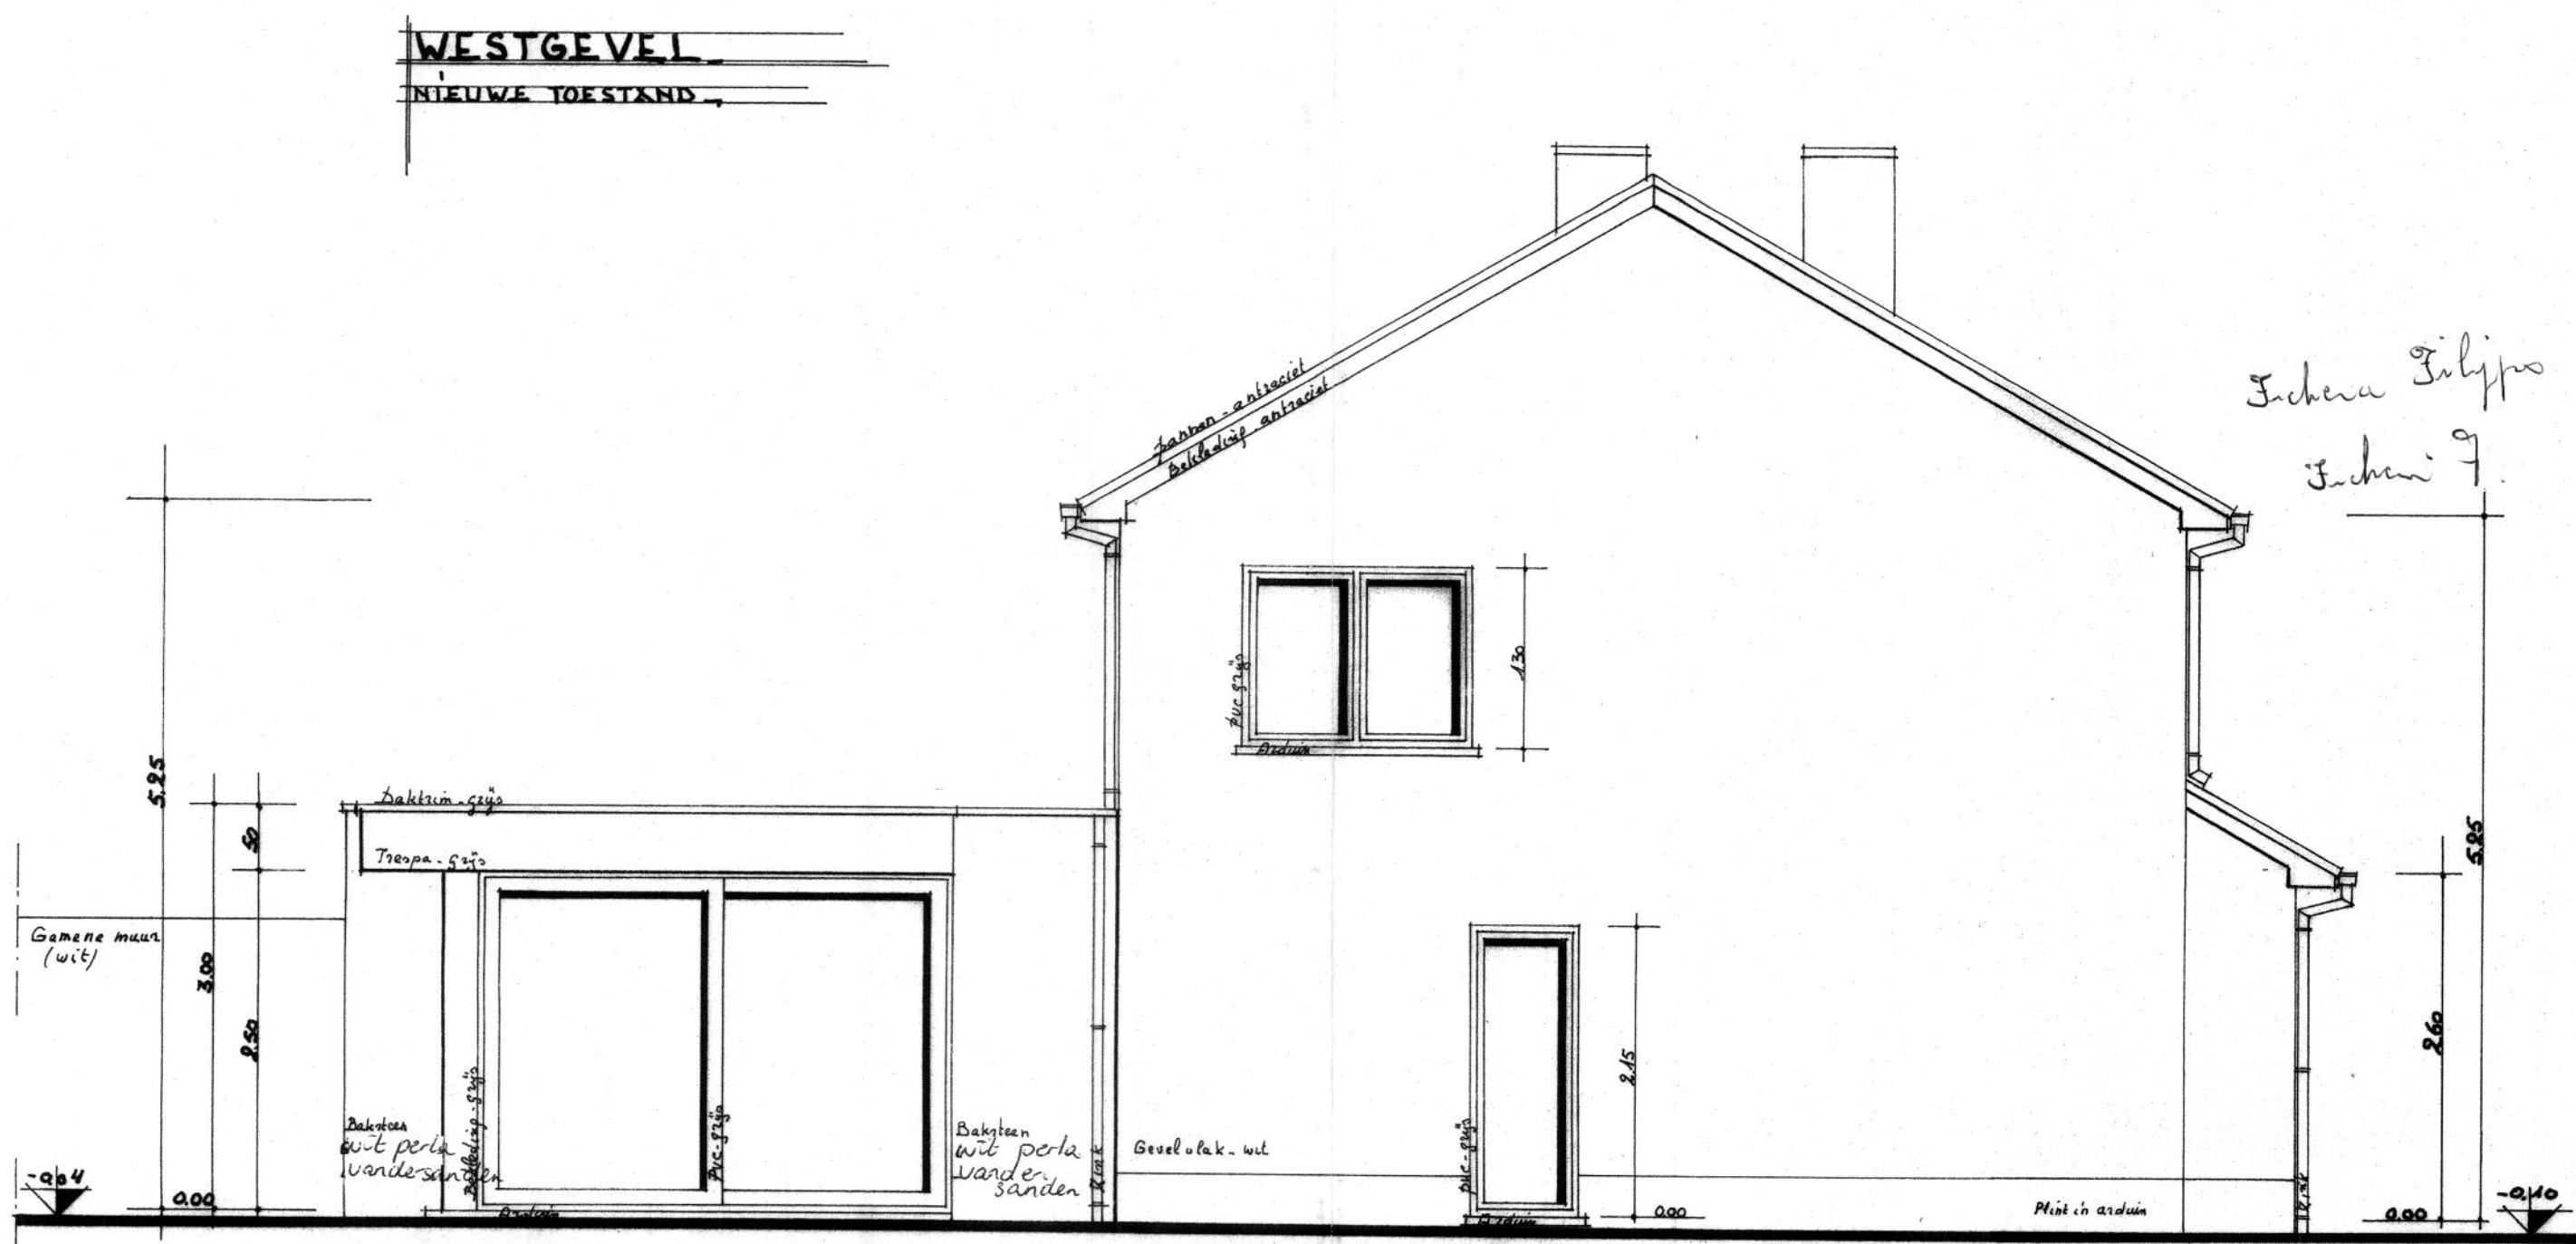


PROVINCIE:	LIMBURG	16 155
GEMEENTE:	GENK	

PROJECT
- VERBOUWEN EN UITBREIDEN VAN EEN WONING "HALFOPEN BEBOUWING"

ADRES BOUWWERF:	IEPENSTRAAT 18 3600 GENK
GEKADASTREERD:	7 ^o AFDELING / GENK SIE : H Nr(s): 34 B 173

ARCHITECT:	BOUWHEER:	AANNEMER:
PAUL JANSEN KIEZELWEG 59 3620 LANAKEN Tel.: 089/71.61.88 Gsm: 0494/12.40.00 E-mail: architect.paul.jansen@skynet.be	Dhr. en Mevr. JASPERS - MINTEN JAN & FEMKE IEPENSTRAAT 18 3600 GENK	

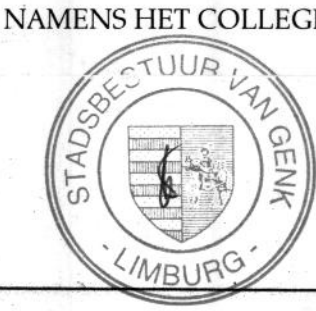PLAN 2	PLANINHOUD:	HET GEMEENTEBESTUUR.
	FUNDERINGSPLAN:..... RIOLERINGSPLAN:..... KELDERPLAN:..... GRONDPLAN:..... VERDIEPINGSPLAN:..... ZOLDERPLAN:..... DAKPLAN:..... SNEDEN:..... GEVELS:..... SITUATIEPLAN:..... INPLANTINGSPLAN:..... LENGTEPROFIEL:..... BESTAANDE TOESTAND:	☐ GEZIEN EN VOORWAARDELIJK ☐ GOEDGEKEURD door het Schepencollege van Genk in zijn vergadering van 21-06-2016 NAMENS HET COLLEGE 
SCHAAL: 1/50	DD. 21/03/2016	