

Keuringsverslag van een elektrische laagspanning- en zeer lage spanningsinstallatie

CONFORM

Datum keuring: 23/12/2020 **Inspecteur:** Bruno Castelli **Mentor:** **Installateur:** agtechnics
ID-label: Installateur: Gelijkvormigheidscontrole van een nieuwe huishoudelijke installatie volgens AREI boek 1 hoofdstuk 6.4. en 4.2.4.3. EK1.06 **Klantreferentie:**
B.T.W. nr.: BE 563 585 836

Merk en type meettoestel: Metrel Eurotest ET61557 **Serie Nr.:** 19120286

Dit rapport vervangt rapport met rapportnummer 466383

Plaats van het onderzoek

Straatnaam Lotusstraat
Huisnummer 16
Busnummer
Postcode 3660
Gemeente Oudsbergen
Land België

Naam contactpersoon agtechnics
Telefoon 0473416322
Gsm nr. (SMS)

Type : woning

EAN : 541444

Aard onderzoek:

Gelijkvormigheidsonderzoek van een nieuwe huishoudelijke installatie volgens AREI boek 1 hoofdstuk 6.4. en 4.2.4.3.

Netbeheerder: FLUVIUS **Spanning:** 3N400V **Meter / bord verbinding:** 10 mm² **Max beveiliging:** 40 A
Aantal borden: 1 **Aantal kringen:** 25 **Isolatie:** 3,36 MΩ
Aardelektrode: RE: 19,70 Ω

DIFFERENTIEELSCHAKELAAR

ΔI (mA)	In (A)	In - andere (A)	I _{st}	Type	Beveiligde kringen	Test	x 2,5
300	40		22,5kA2s (3000A)	A	25	Ok	Ok
30	63		22,5kA2s (3000A)	A	10	Ok	Ok

BESCHRIJVING INSTALLATIE

Aantal kringen	Curve	Bescherming IN (A)	(andere)	P	Sectie (mm ²)
2	C	25		4	4
1	C	25		2	4
19	C	20		2	2,5
3	C	16		2	1,5

Visueel nazicht (algemeen) ☒ OK ☐ NOK **Directe aanraking** ☒ OK ☐ NOK **Indirecte aanraking** ☒ OK ☐ NOK
Aansluitingen ☒ OK ☐ NOK **Correcte schema's** ☒ OK ☐ NOK **schema in bijlage door Aceg vzw** ☐
Equipotentiale verbindingen ☐ OK ☐ NOK ☐ niet van toepassing ☒ in afwachting
Continuïteit ☒ OK ☐ NOK **Verlichting / toestellen** ☒ OK ☐ NOK ☐ NVT

OPMERKINGEN - INBREUKEN - NOTA'S

O5 De verlichting is nog niet definitief geplaatst.

O9 Badkamer is nog niet volledig afgewerkt. Bad en/of douche dient nog geplaatst te worden.

BESLUIT

☒ De elektrische installatie voldoet aan de voorschriften van het AREI Boek 1. De volgende periodieke keuring is te voorzien voor 23/12/2045



- ☒ De nodige maatregelen werden genomen, zodat de ingangsklemmen van de automatische differentieelstroominrichting, geplaatst aan het begin van de installatie, ontoegankelijk zijn gemaakt door verzegeling.
- ☒ Het (de) ééndraads- en opstellingsschema(s) werden door het erkend organisme voor gezien getekend.
- ☐ **De elektrische installatie voldoet niet aan de voorschriften van het AREI Boek 1.** Een aanvullend bezoek moet door hetzelfde organisme worden uitgevoerd. De werken, nodig om de inbreuken te doen verdwijnen die opgemerkt werden tijdens het controlebezoek, moeten zonder vertraging uitgevoerd worden en alle maatregelen moeten getroffen worden opdat de in overtreding zijnde installatie, indien zij in dienst blijft, geen gevaar vormt voor de personen of goederen. Datum:
- ☐ **De elektrische installatie voldoet niet aan de voorschriften van het AREI Boek 1.** Het controlebezoek voorzien door hoofdstuk 8.4.2. van het AREI boek 1, moet plaats hebben uiterlijk 18 maanden na de datum van de verkoopakte. De gegevens van de nieuwe eigenaar worden ons bezorgd na het verlijden van de akte. Indien de herkeuring gebeurt door een ander erkend organisme, dient deze ons hiervan op de hoogte te brengen. Datum:

Deze pdf-versie van het keuringsverslag is de originele versie en mag worden verspreid..

Aantal bijlage(n): 7

VRIJGAVE VAN HET KEURINGSVERSLAG

De inspecteur Bruno Castelli



Bruno Castelli - ACEG #93

Plichten van de eigenaar, beheerder, huurder voor de installatie onderworpen aan het AREI Boek 1 afdeling 9.1.2.

- Het verslag dient te worden bewaard in het dossier van de elektrische installatie.
- Elke wijziging dient te worden vermeld in het elektrisch dossier.
- Elk ongeval overkomen van personen en te wijten, rechtsreeks of onrechtstreeks, aan de aanwezigheid van de elektrische installatie dient onmiddellijk meegedeeld te worden aan de algemene Directie Energie van de Federale Overheidsdienst Economie.

Kwaliteit

- De reproductie van dit document is enkel toegelaten in zijn integrale vorm en enkel met het schriftelijk akkoord van het controleorganisme en de aanvrager.
- De keuring beperkt zich tot de zichtbare en normaal toegankelijke delen van de installatie.


www.aceg.be


02 880 88 90

BE53 0689 0209 2953 - BTW BE0839.866.481


Stappenplan voor een installatie die conform is:


Stap 1	Stap 2	Stap 3	Stap 4
Lees dit proces-verbaal zorgvuldig en besteed aandacht aan de eventuele nota's	Als u grote wijzigingen of uitbreidingen aan de installatie aanbrengt, moet u deze laten controleren.	De volgende periodieke keuring is voorzien voor 23/12/2045	ACEG staat tot uw dienst voor alle noodzakelijke keuringen.

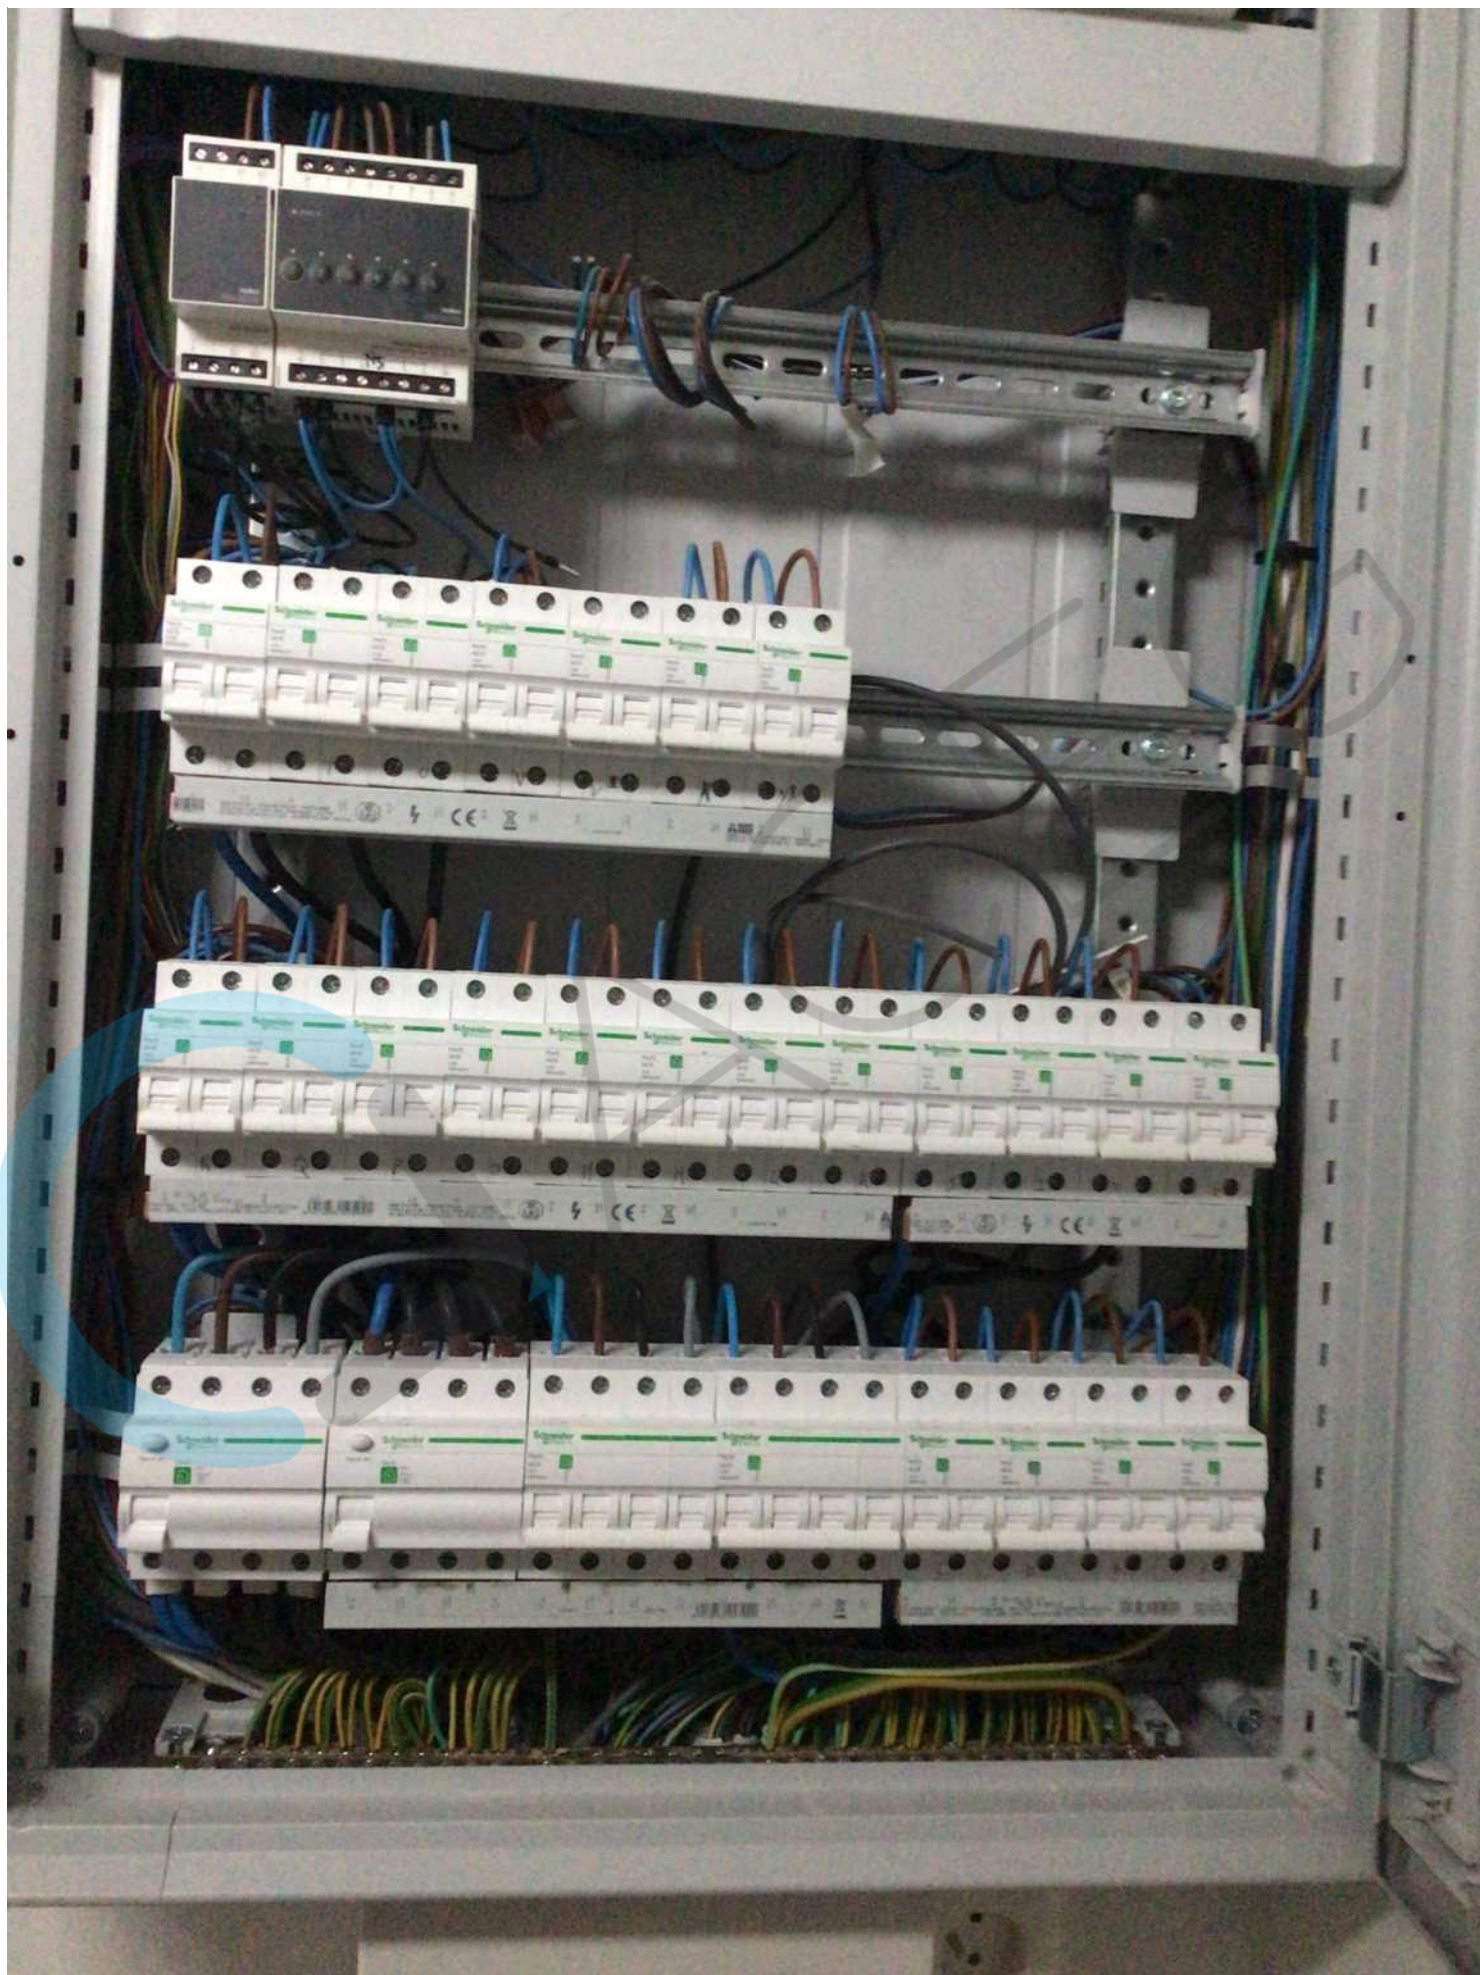


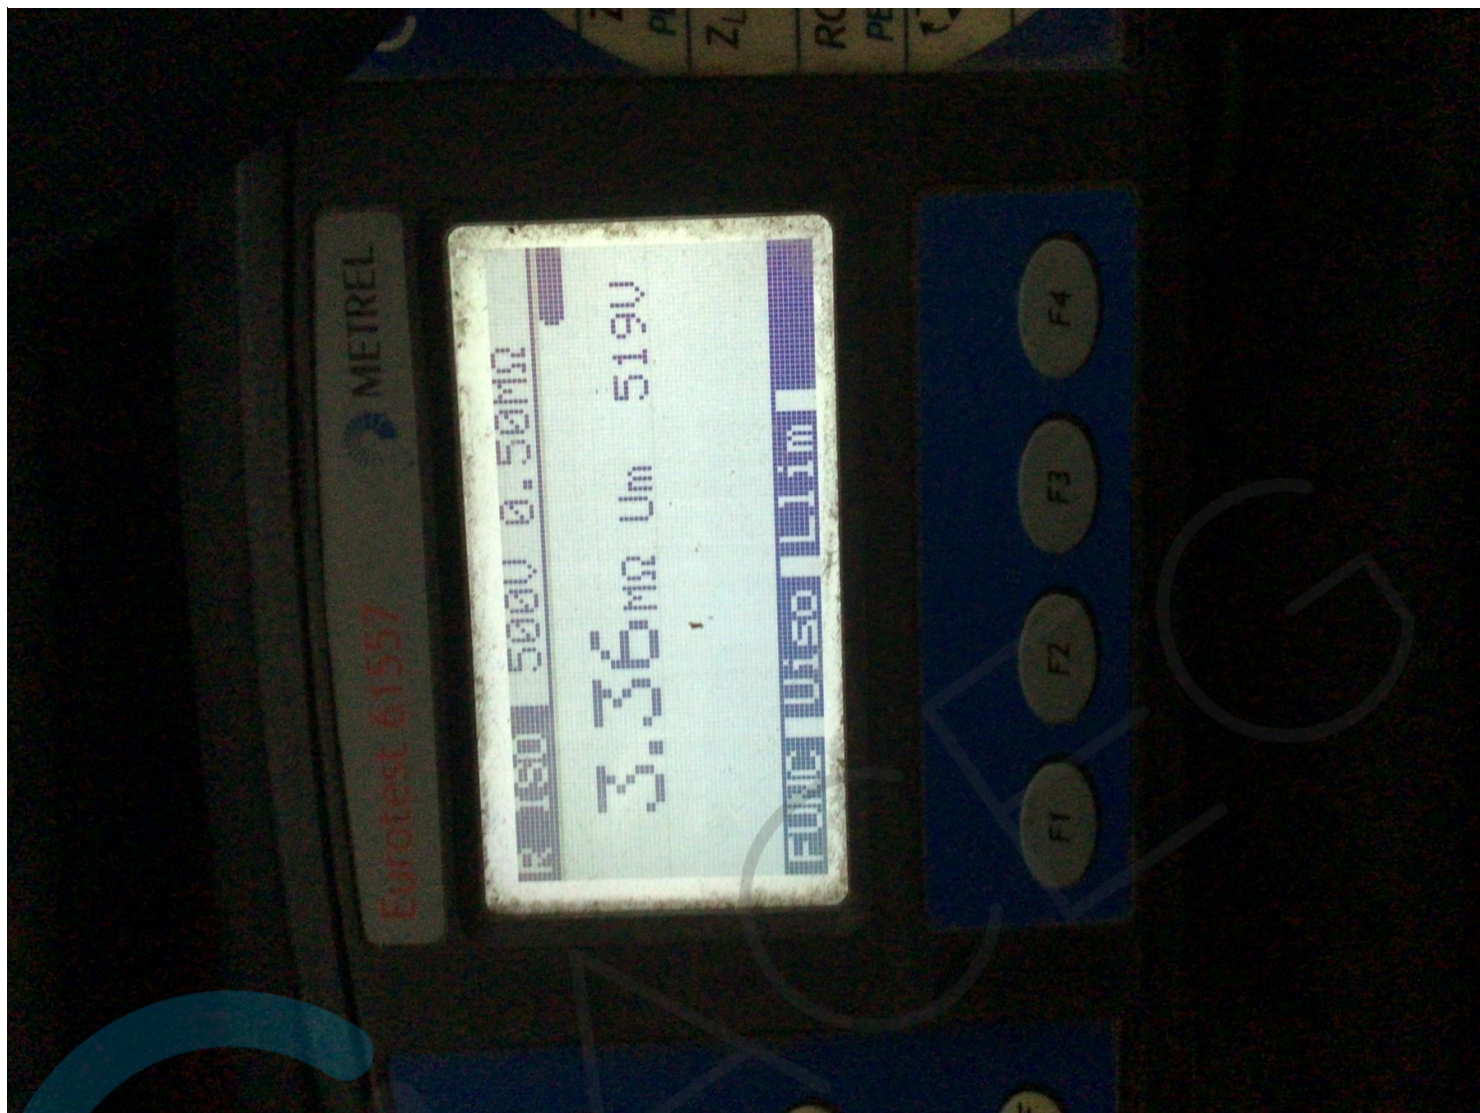



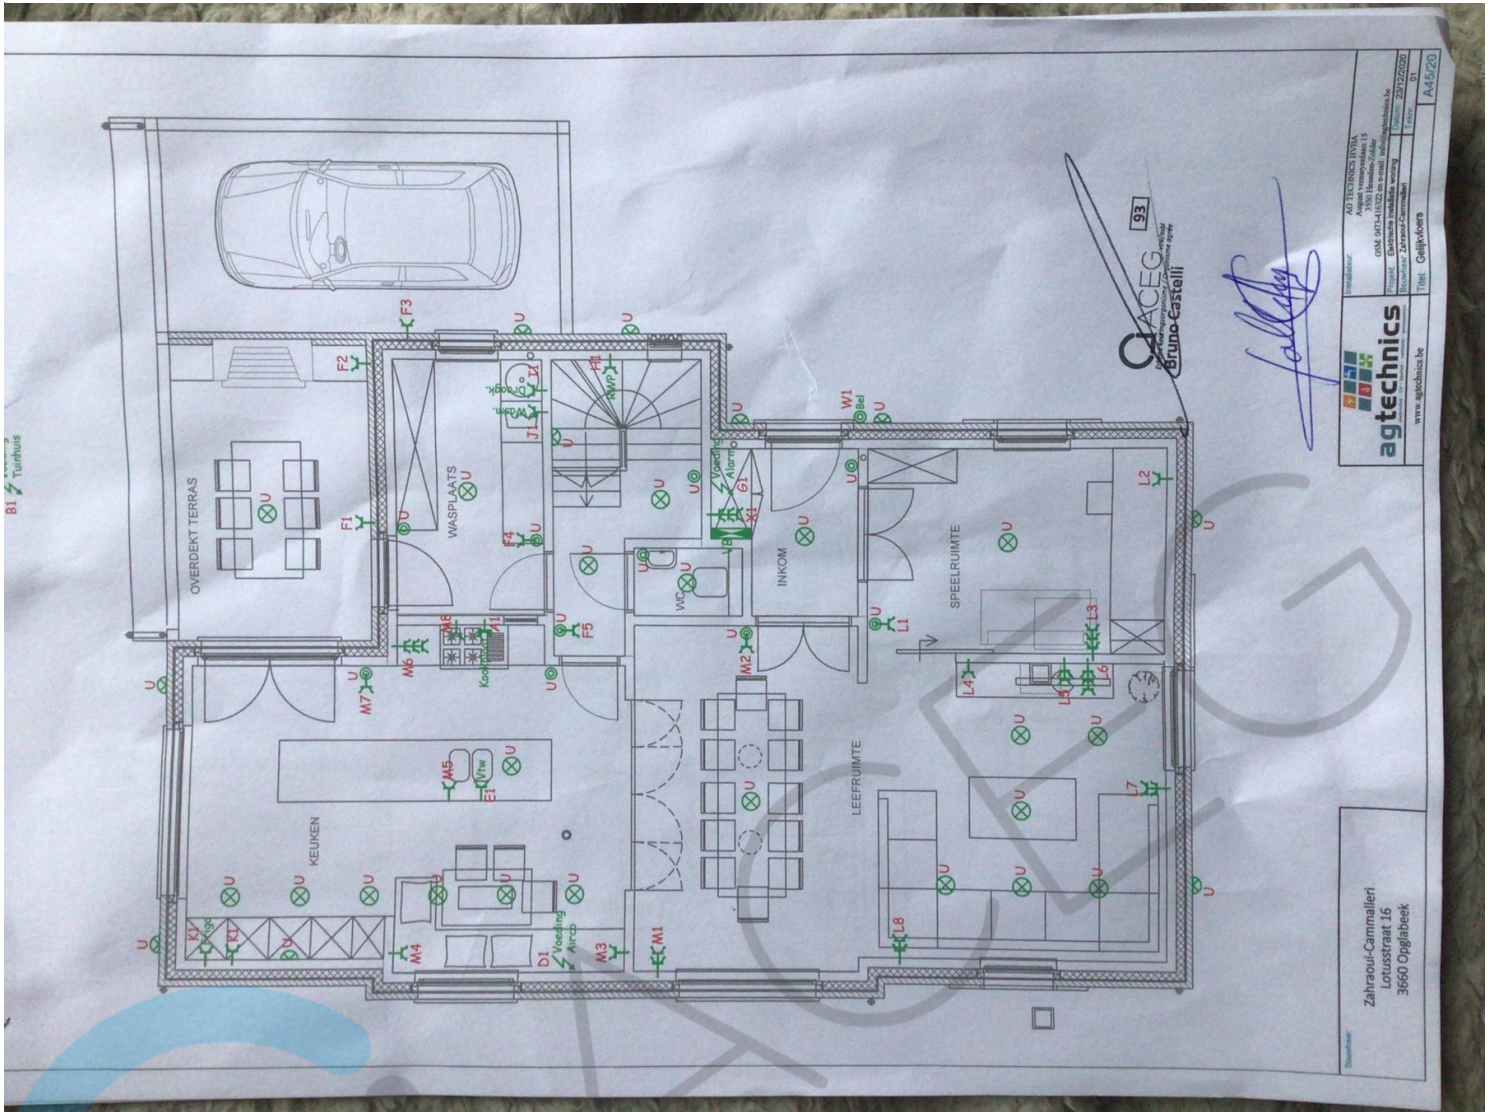

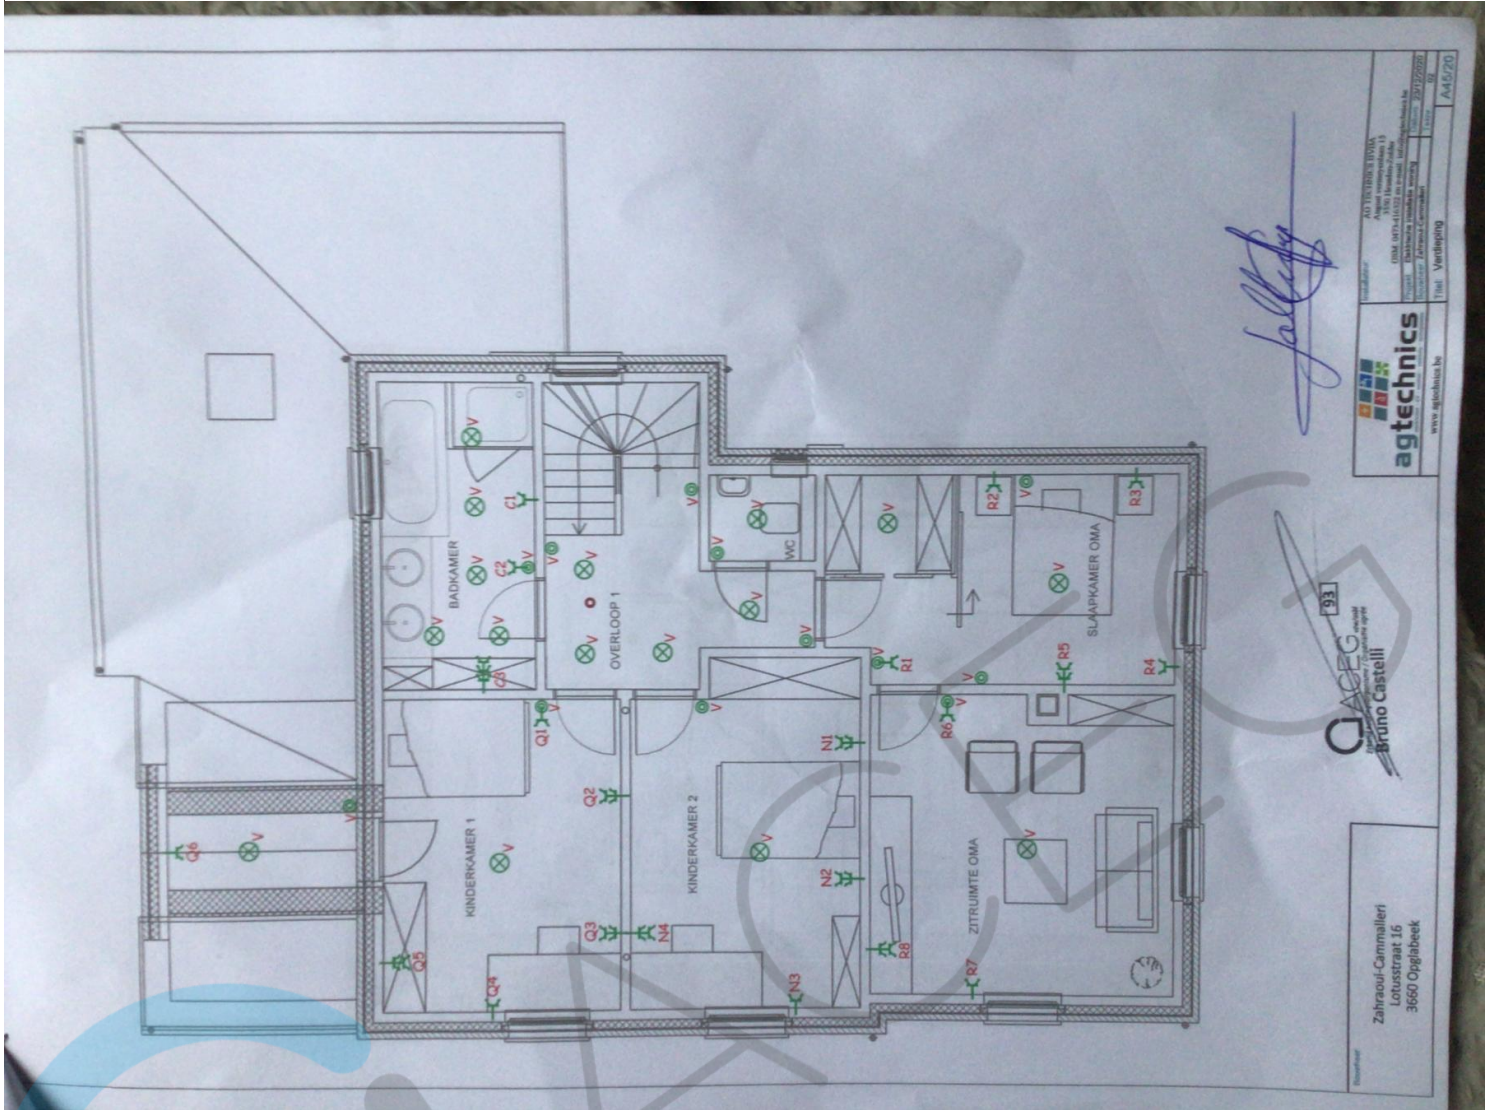

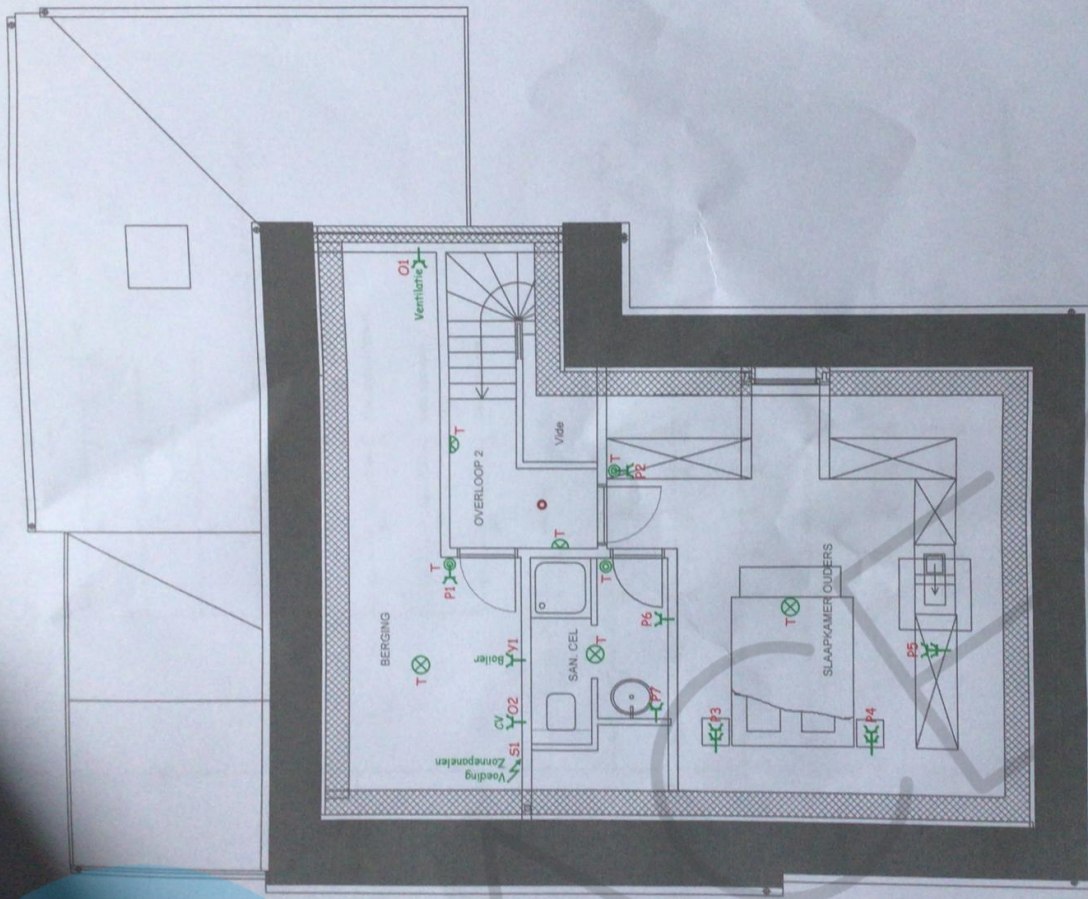


93


QACEG
Bruno Castelli

Zahraoui-Cammalleri
Lotusstraat 16
3560 Opglabeeek

 agtechnics an der Universität Wien	Projekt		Datum	
	Bezeichnung		Lage	
3550 Himmels-Zöbker GSM: 007-418322 on e-mail: info@agtechnics.be		23.12.2020 03		A4520
www.agtechnics.be		Total Zähler		

falling

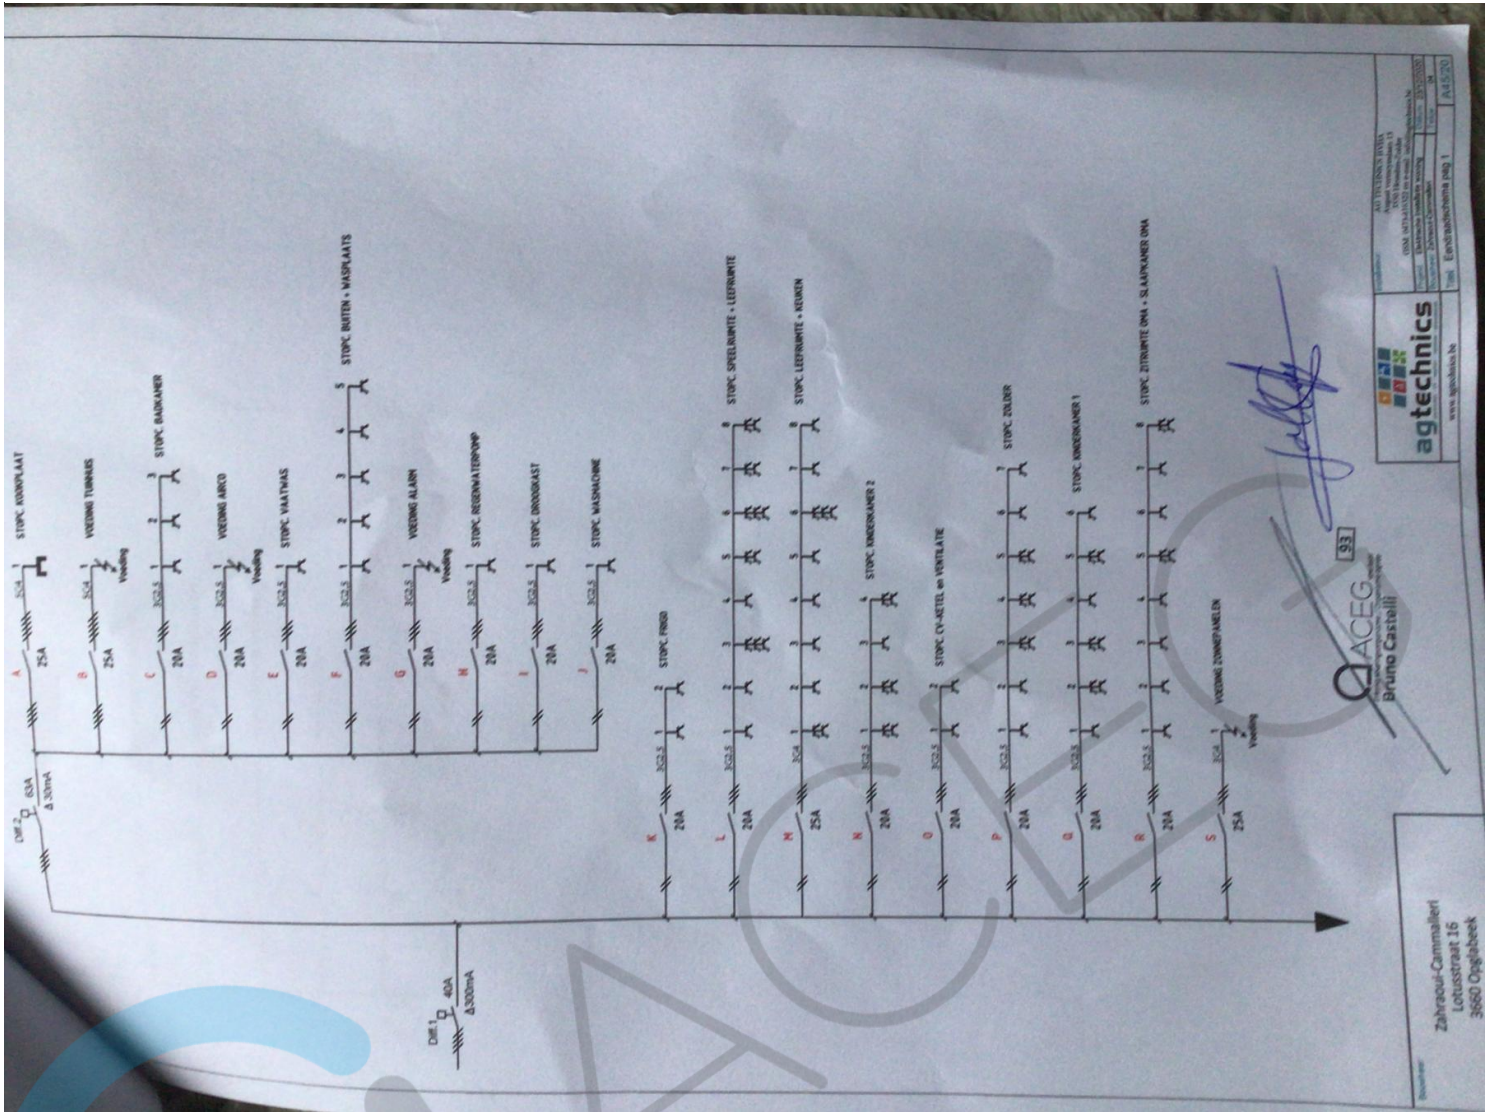

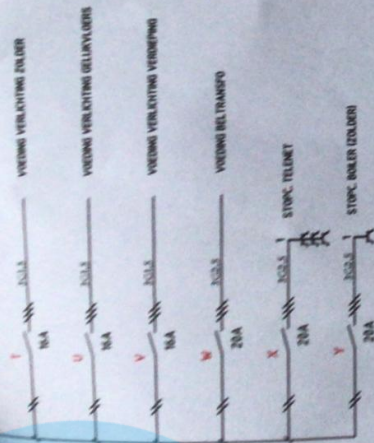

93
DACEG
Bruno Castelli